


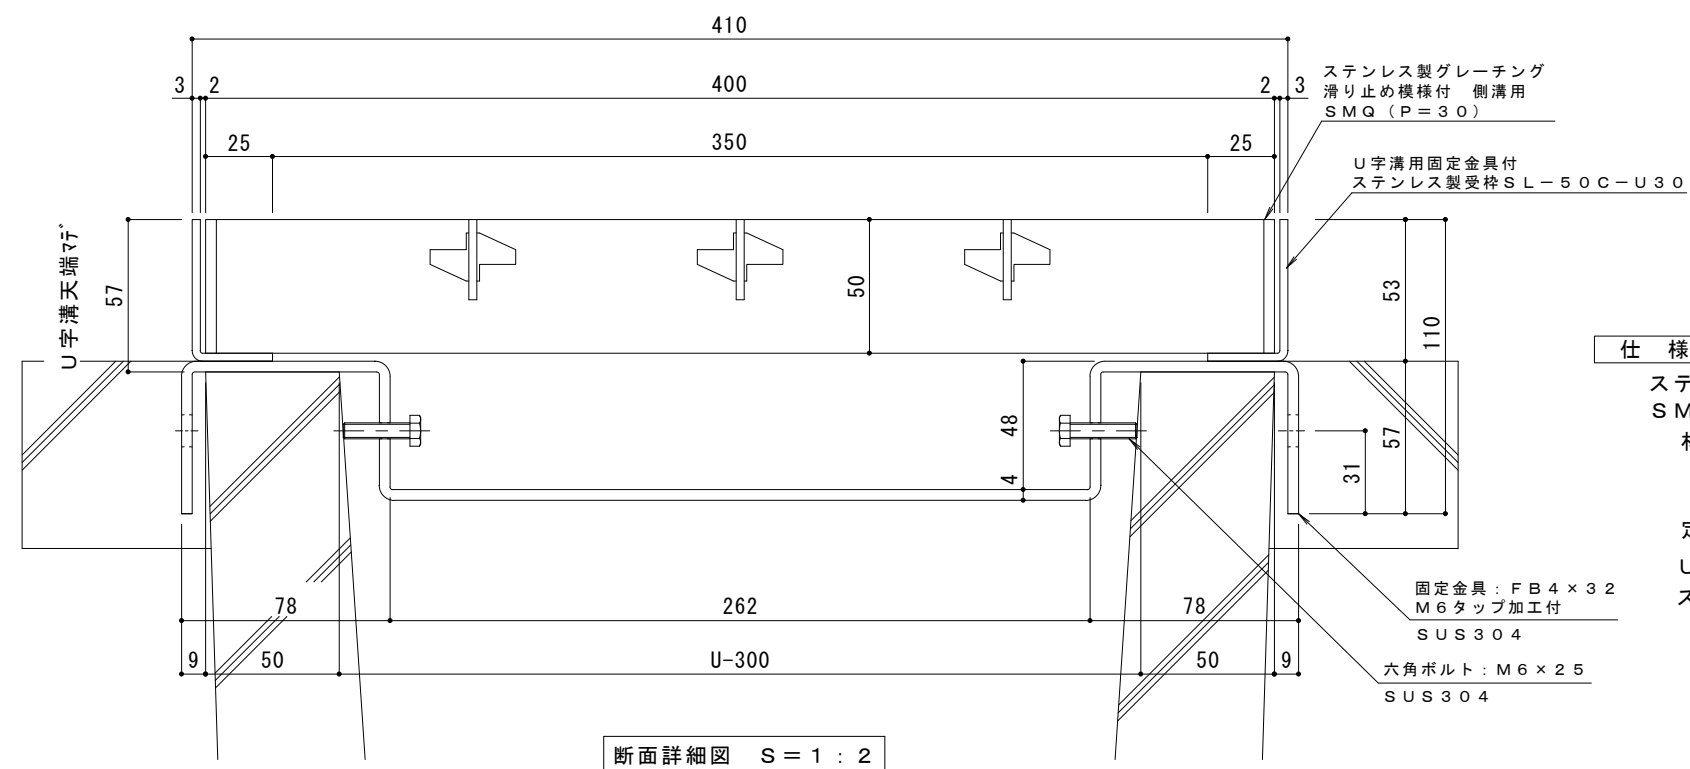

U字溝上端部と受枠下部とのすきまはモルタル等で埋めて下さい。  
固定金具は必ずコンクリート等で固定して下さい。

|        |       |     |     |     |     |                                                                                |      |      |       |                                                   |
|--------|-------|-----|-----|-----|-----|--------------------------------------------------------------------------------|------|------|-------|---------------------------------------------------|
| 訂<br>正 | 年・月・日 | 内 容 | 製 図 | 検 図 | 備 考 | 工事名称                                                                           | 製図   | 検図   | 作成年月日 | <b>カネソウ株式会社</b><br><br>縮尺 図示 図番 2 R P 1 4 9 5 5 7 |
|        | ・     |     |     |     |     | 図面名称 ステンレス製グレーチング 滑り止め模様付 側溝用 SMQ 14050 (P=30)<br>U字溝用固定金具付ステンレス製受枠 SL-50C-U30 | 真鍋有紀 | 星野和彦 |       |                                                   |
|        | ・     |     |     |     |     |                                                                                |      |      |       |                                                   |
|        | ・     |     |     |     |     |                                                                                |      |      |       |                                                   |