



平面詳細図  $S = 1 : 10$

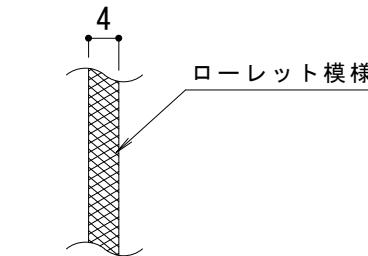

メインバー表面  $S = 1 : 1$

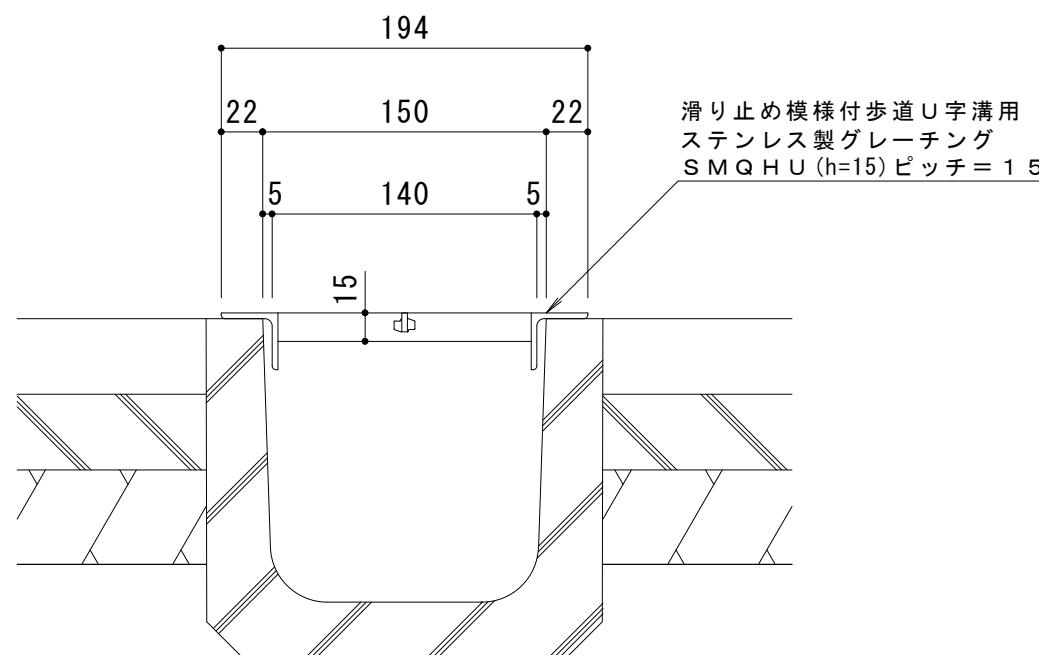

断面詳細図  $S = 1 : 4$

仕様

滑り止め模様付 歩道U字溝用ステンレス製グレーチング  
SMQHU 1515 P=15 (すきま11mm)

材質: メインバー FB 4×15 (SUS304)

クロスバー FB 3×10 (SUS304)

受けつけ L 30×30×3 (SUS304)

定尺: 994

質量: 7.1kg/枚

強度	歩行用
等分布荷重	5.0kN/m <sup>2</sup>
衝撃係数	0

適用U形側溝および、設置場所について

・適用U形側溝

JIS A 5372 推奨仕様E-1 U形側溝、推奨仕様E-2 上ぶた式U形側溝の本体に適用します。

・設置場所

建物内、建物敷地内などで、車の乗り入れの無い場所でお使いいただけます。

訂 正	年・月・日	内 容	製 図	検 図	工事名称  図面名称 滑り止め模様付 歩道U字溝用 ステンレス製グレーチング SMQHU 1515 P=15
	・	・	・	・	
・	・	・	・	・	・

製 図	検 図	作成年月日
真鍋有紀	星野和彦	縮尺 図番 図示

力ボノウ株式会社  
3RP141716