

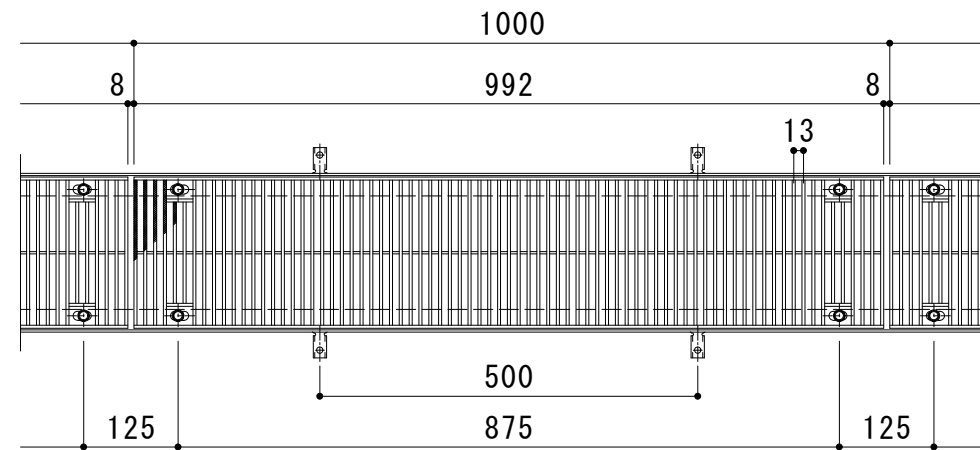


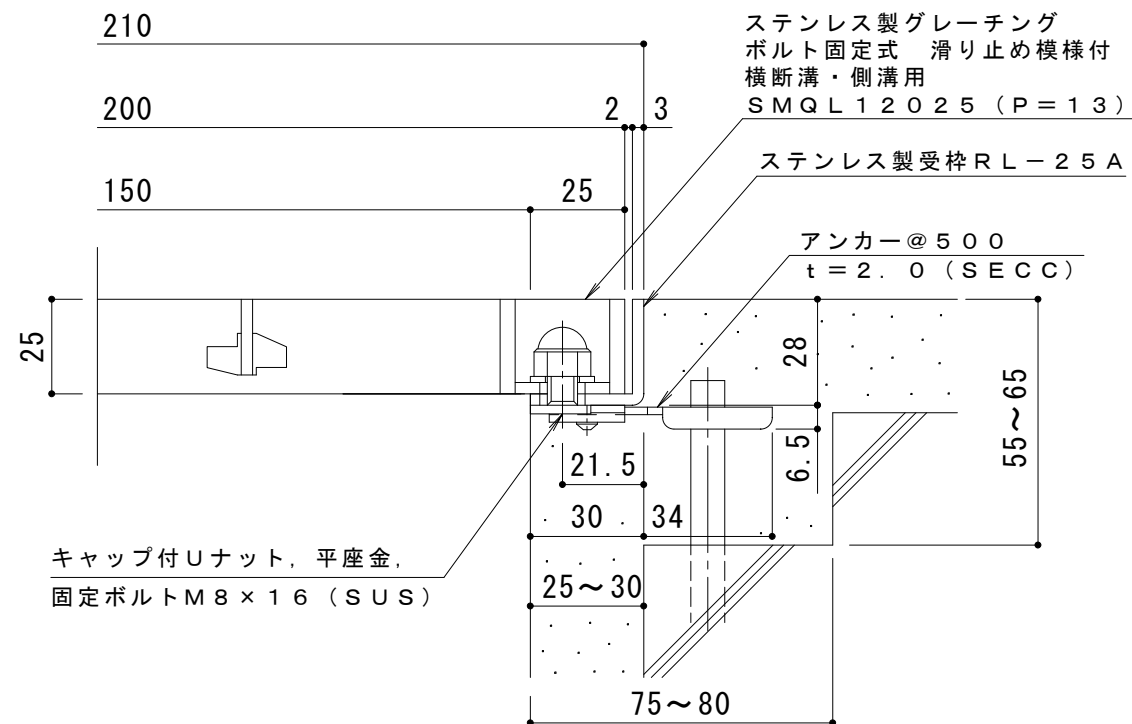

平面詳細図 S = 1 : 1 0

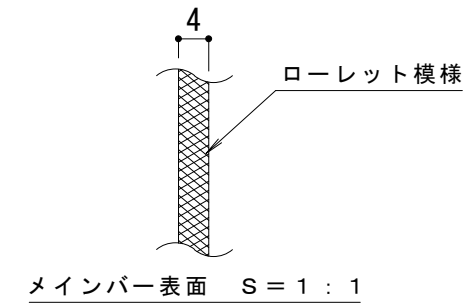

断面詳細図 S = 1 : 2

仕 様

※適用荷重：T-20

ステンレス製グレーチング ボルト固定式

滑り止め模様付 横断溝・側溝用 SMQL 12025 (P=13)

材質：メインバー FB4×25 (SUS304)

クロスバー FB3×20 (SUS304)

サイドバー FB4×25 (SUS304)

定尺：992

ステンレス製受枠 RL-25A

材質：ステンレス鋼板 t=3.0 (SUS304)

定尺：2000

施工場所の状況に合わせて、アンカーをブライヤー等で折り曲げてご使用ください。

訂 正	年・月・日	内 容	製 図	検 図	工事名称	製 図	検 図	作成年月日	カネソウ株式会社 3 R P 1 4 3 1 5 5
	・				図面名称 ステンレス製グレーチング ボルト固定式 滑り止め模様付 横断溝・側溝用 SMQL 12025 (P=13) + RL-25A	酒井ひと美	松崎裕一	縮尺 1:10, 1:2	