
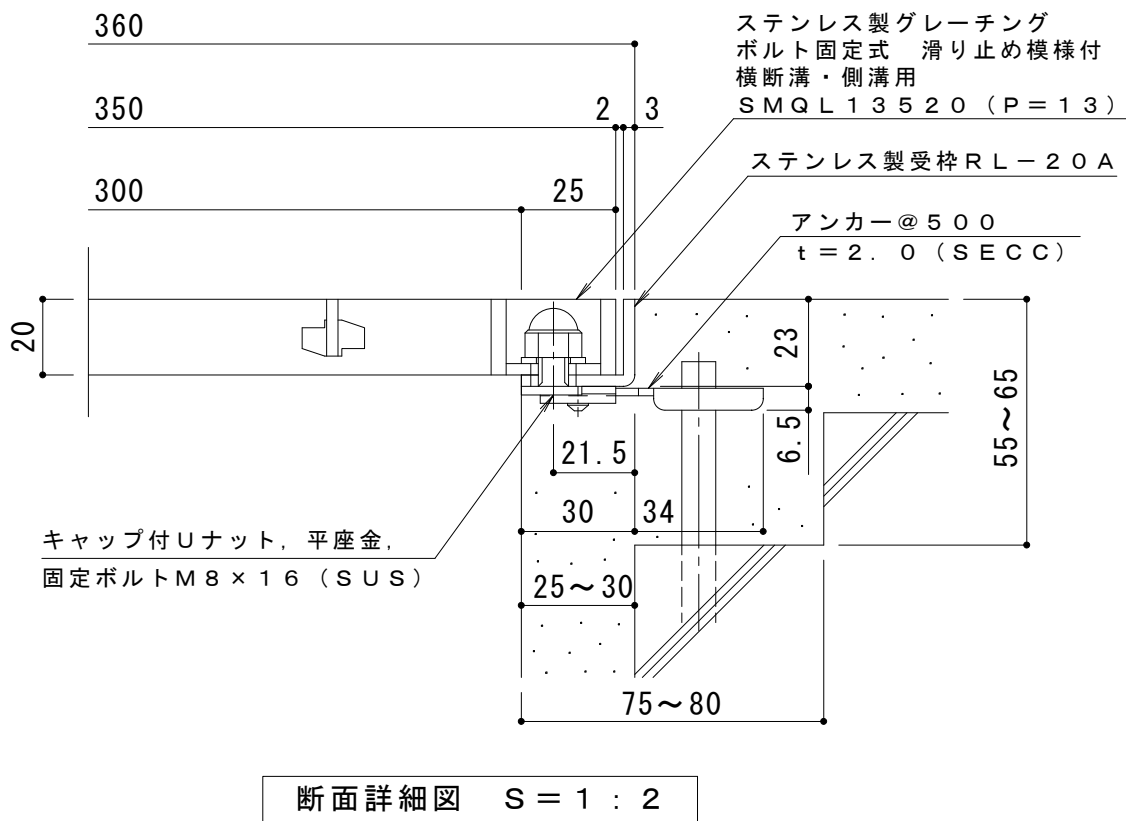


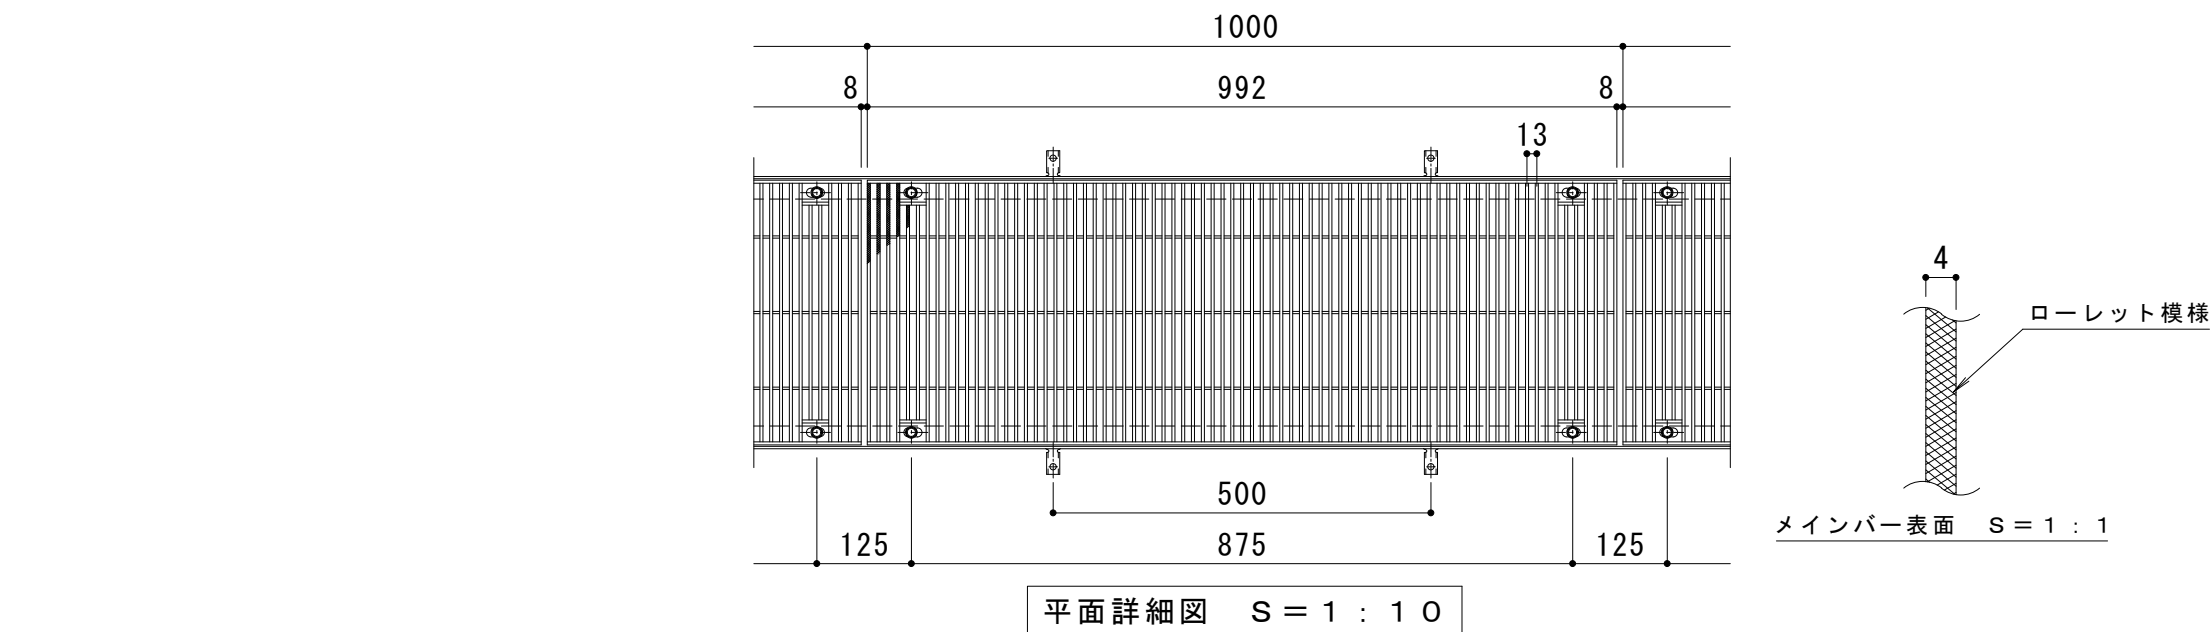

仕様 ※適用荷重：T-2

ステンレス製グレーチング ボルト固定式
滑り止め模様付 横断溝・側溝用 SMQL 13520 (P=13)

材質：メインバー FB4×20 (SUS304)
クロスバー FB3×15 (SUS304)
サイドバー FB4×20 (SUS304)

定尺：992
ステンレス製受枠 RL-20A
材質：ステンレス鋼板 t=3.0 (SUS304)
定尺：2000

施工場所の状況に合わせて、アンカーをブライヤー等で折り曲げてご使用ください。

訂 正	年・月・日	内 容	製 図	検 図	工事名称	製 図	検 図	作成年月日	カネソウ株式会社 3RP143163
	・				図面名称	酒井ひと美	松崎裕一	縮尺	
	・				ステンレス製グレーチング ボルト固定式 滑り止め模様付 横断溝・側溝用 SMQL 13520 (P=13) + RL-20A			1:10, 1:2	