
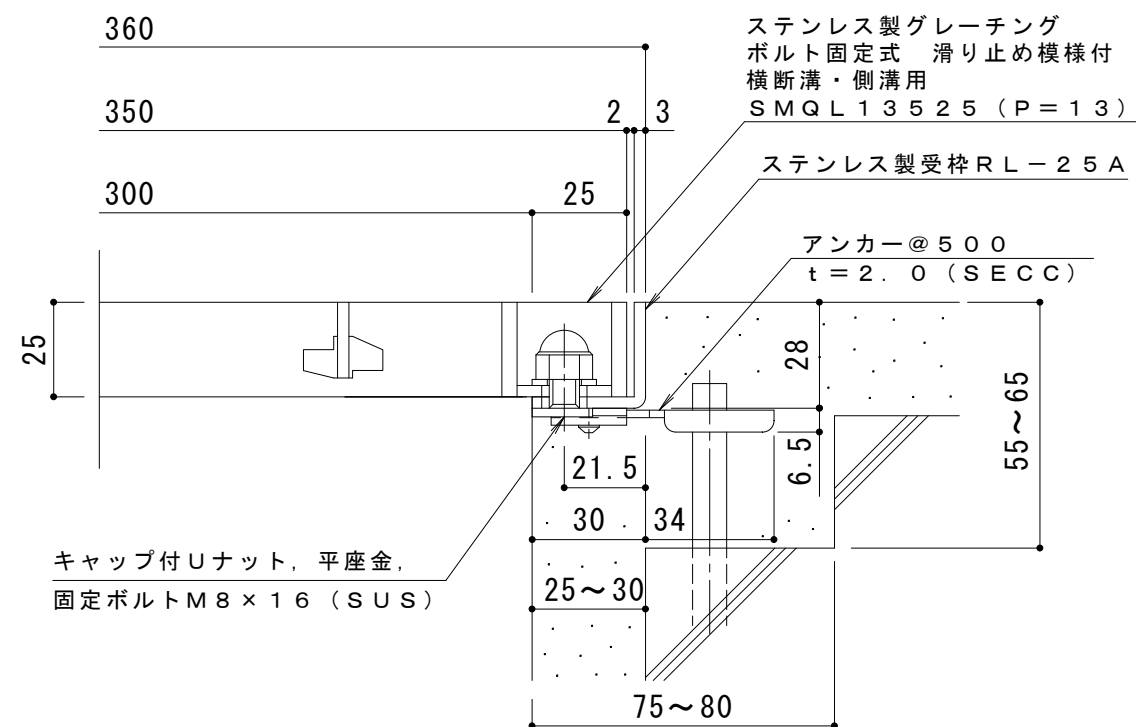
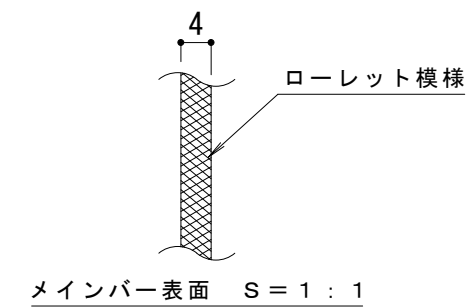


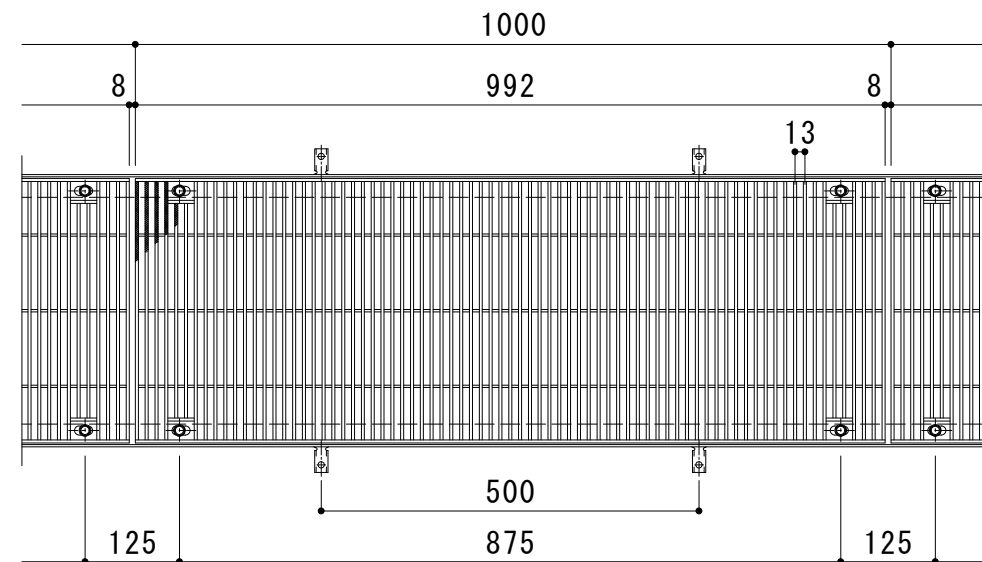

仕 様

※適用荷重：T-2（横断溝用）

※適用荷重：T-6（側溝用）

ステンレス製グレーチング ボルト固定式
滑り止め模様付 横断溝・側溝用 SMQL 13525 (P=13)

材質：メインバー FB4×25（SUS304）

クロスバー F B 3 × 2 0 (S U S 3 0 4)

サイドバー F B 4 × 2 5 (S U S 3 0 4)

定尺：9 9 2

ステンレス製受枠 R L - 2 5 A

材質：ステンレス鋼板 $t = 3.0$ (SUS304)

定尺：2000

施工場所の状況に合わせて、アンカーをプライヤー等で折り曲げてご使用ください。

訂 正	年・月・日	内 容	製 図	検 図	工事名称	製 図	検 図	作成年月日	カネソウ株式会社 図 番 3 R P 1 4 3 1 6 4
	・				図面名称	酒井ひと美	松崎裕一	縮尺 1:10, 1:2	
	・				ステンレス製グレーチング ボルト固定式 滑り止め模様付 横断溝・側溝用 SMQL 13525 (P=13) + RL-25A				