
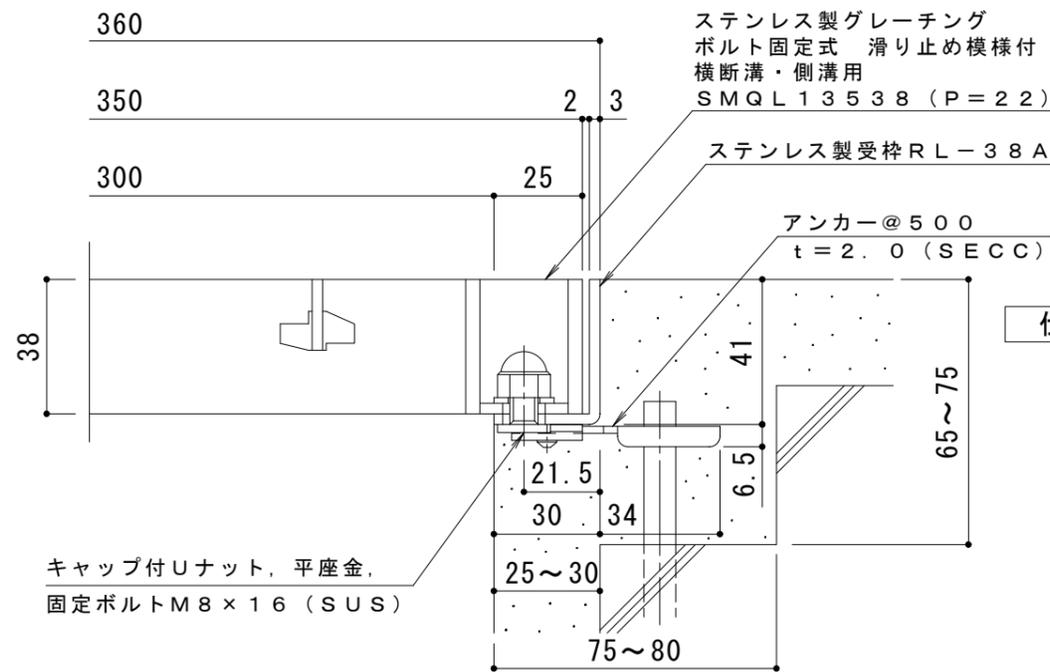


平面詳細図 S = 1 : 10

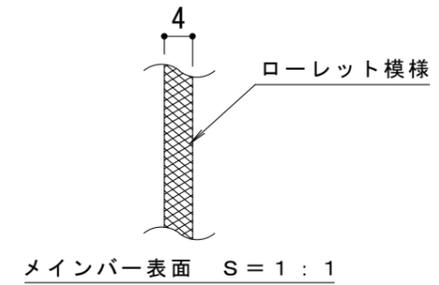

断面詳細図 S = 1 : 2

仕様 ※適用荷重：T-14

ステンレス製グレーチング ボルト固定式
滑り止め模様付 横断溝・側溝用 SMQL 13538 (P=22)

材質：メインバー FB4 x 38 (SUS304)
クロスバー FB3 x 20 (SUS304)
サイドバー FB4 x 38 (SUS304)

定尺：994

ステンレス製受枠 RL-38A

材質：ステンレス鋼板 t=3.0 (SUS304)

定尺：2000

施工場所の状況に合わせて、アンカーをプライヤー等で折り曲げてご使用ください。

| | | | | | | | | | | |
|--------|-------|---|---|--------|--------|---|--------|--------|-----------------------|-----------|
| 訂 正 | 年・月・日 | 内 | 容 | 製 図 | 検 図 | 工事名称 | 製 図 | 検 図 | 作 成 年 月 日 | カネソウ株式会社 |
| | ・ | | | | | 図面名称 | 酒井ひと美 | 松崎裕一 | 縮尺 | |
| | ・ | | | | | ステンレス製グレーチング ボルト固定式 滑り止め模様付 横断溝・側溝用 SMQL 13538 (P=22) + RL-38A | | | 1:10, 1:2 | 3RP143109 |