
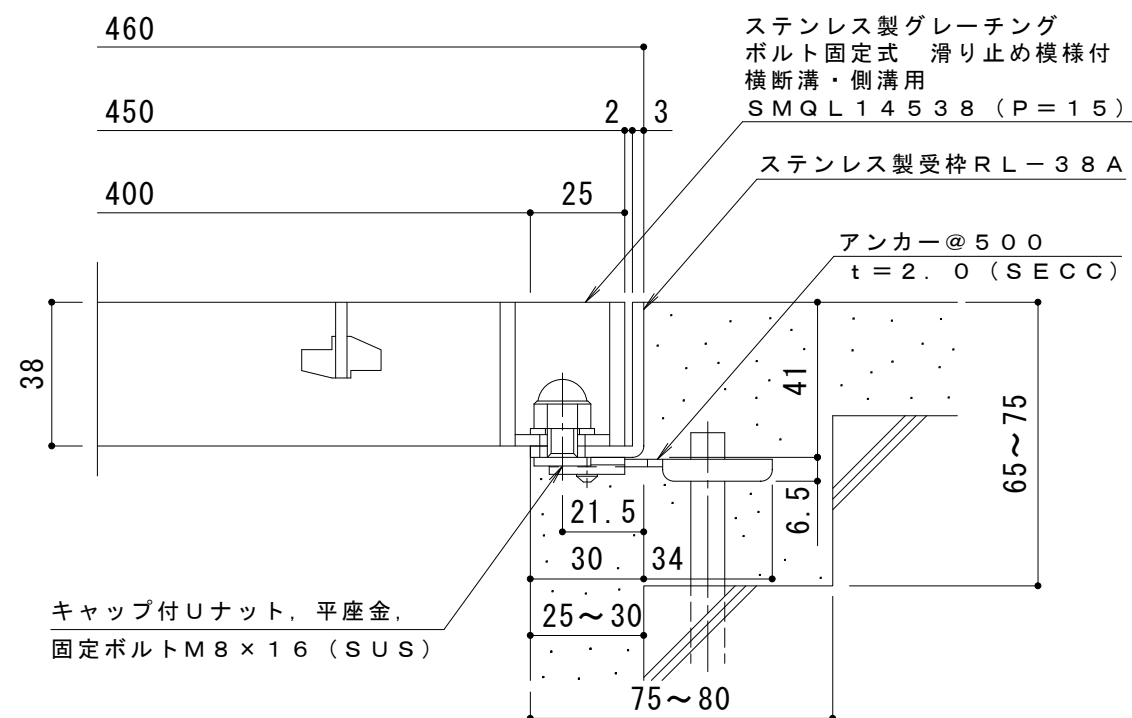
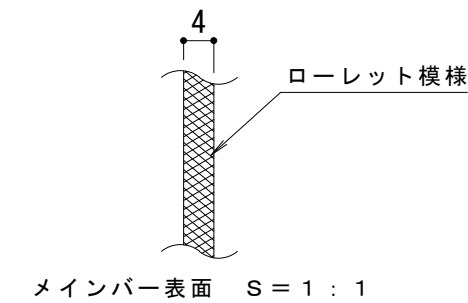


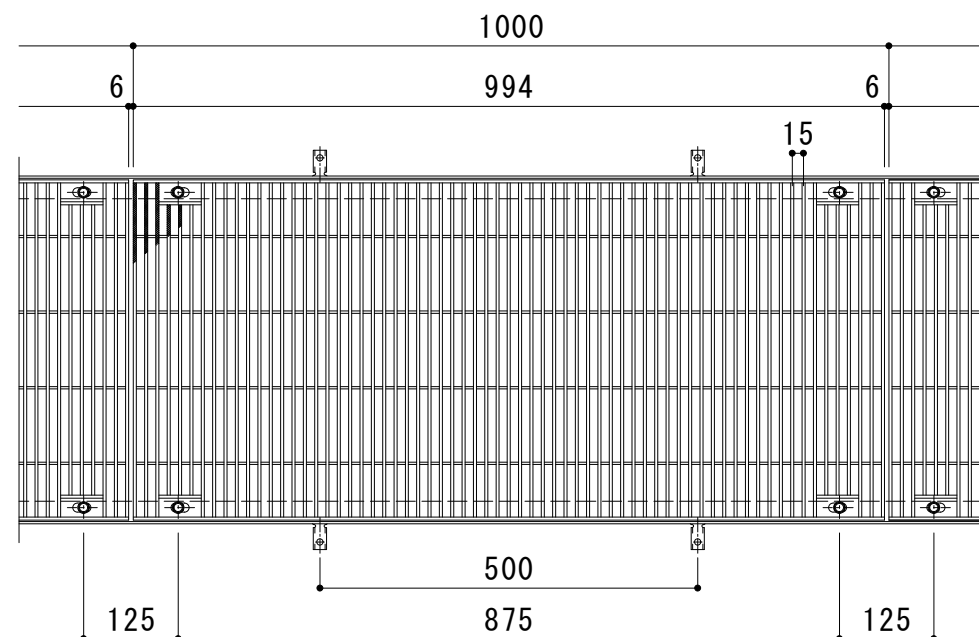

仕 様 ※適用荷重：T-14

ステンレス製グレーチング ボルト固定式

滑り止め模様付 横断溝・側溝用 S M Q L 1 4 5 3 8 (P = 1 5)

材質：メインバー FB4×38（SUS304）

クロスバー F B 3 × 2 0 (S U S 3 0 4)

サイドバー FB 4 × 38 (SUS 304)

定尺：9 9 4

ステンレス製受枠 R L - 3 8 A

材質：ステンレス鋼板 $t = 3.0$ (SUS304)

定尺：2000

施工場所の状況に合わせて、アンカーをプライヤー等で折り曲げてご使用ください。

訂	年・月・日	内 容	製 図	検 図	工事名称	製 図	検 図	作成年月日	カネソウ株式会社
	・								
正	・				図面名称 ステンレス製グレーチング ボルト固定式 滑り止め模様付 横断溝・側溝用 SMQL 14538 (P=15) + RL-38A	酒井ひと美	松崎裕一	縮尺 1:10, 1:2	図 番 3 R P 1 4 3 1 4 6
	・								