
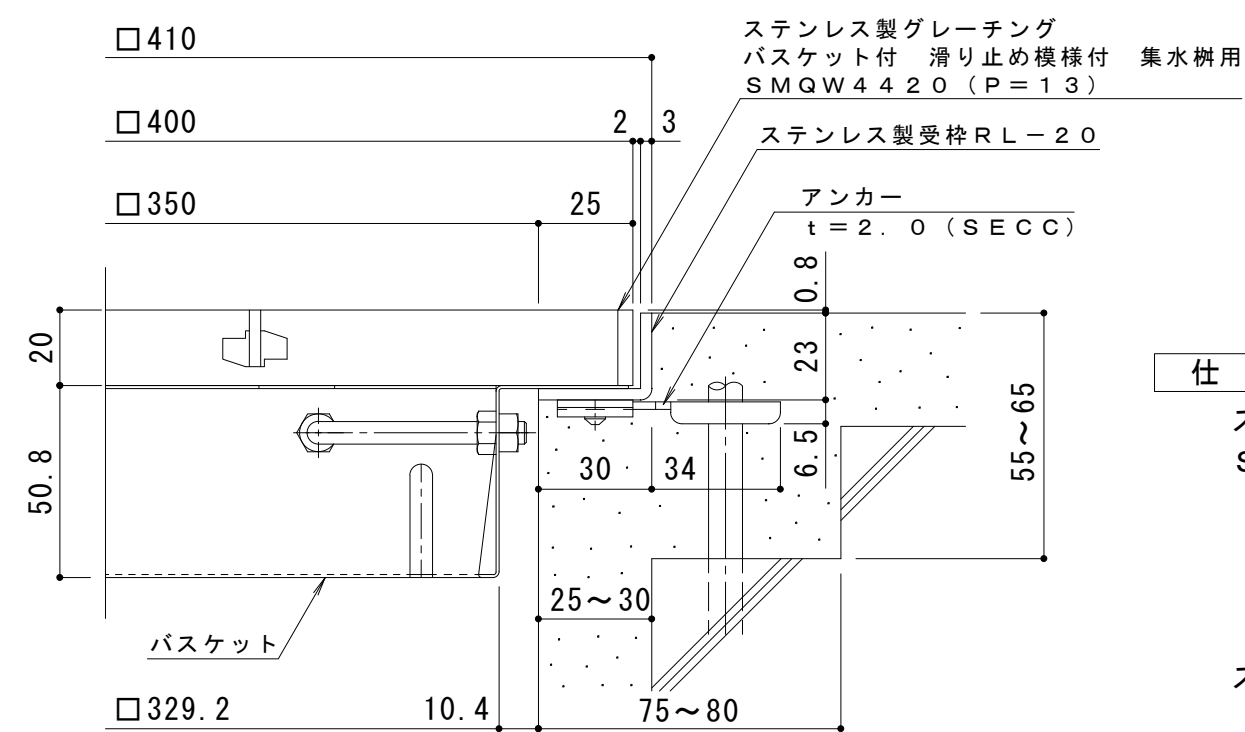
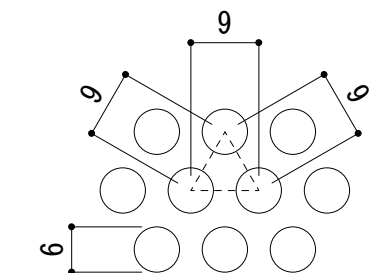
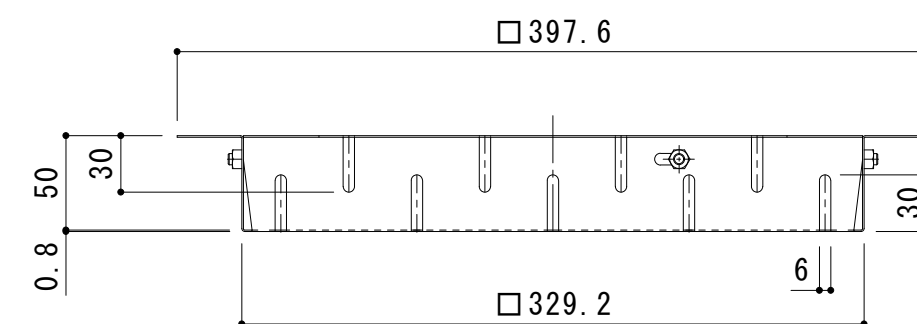
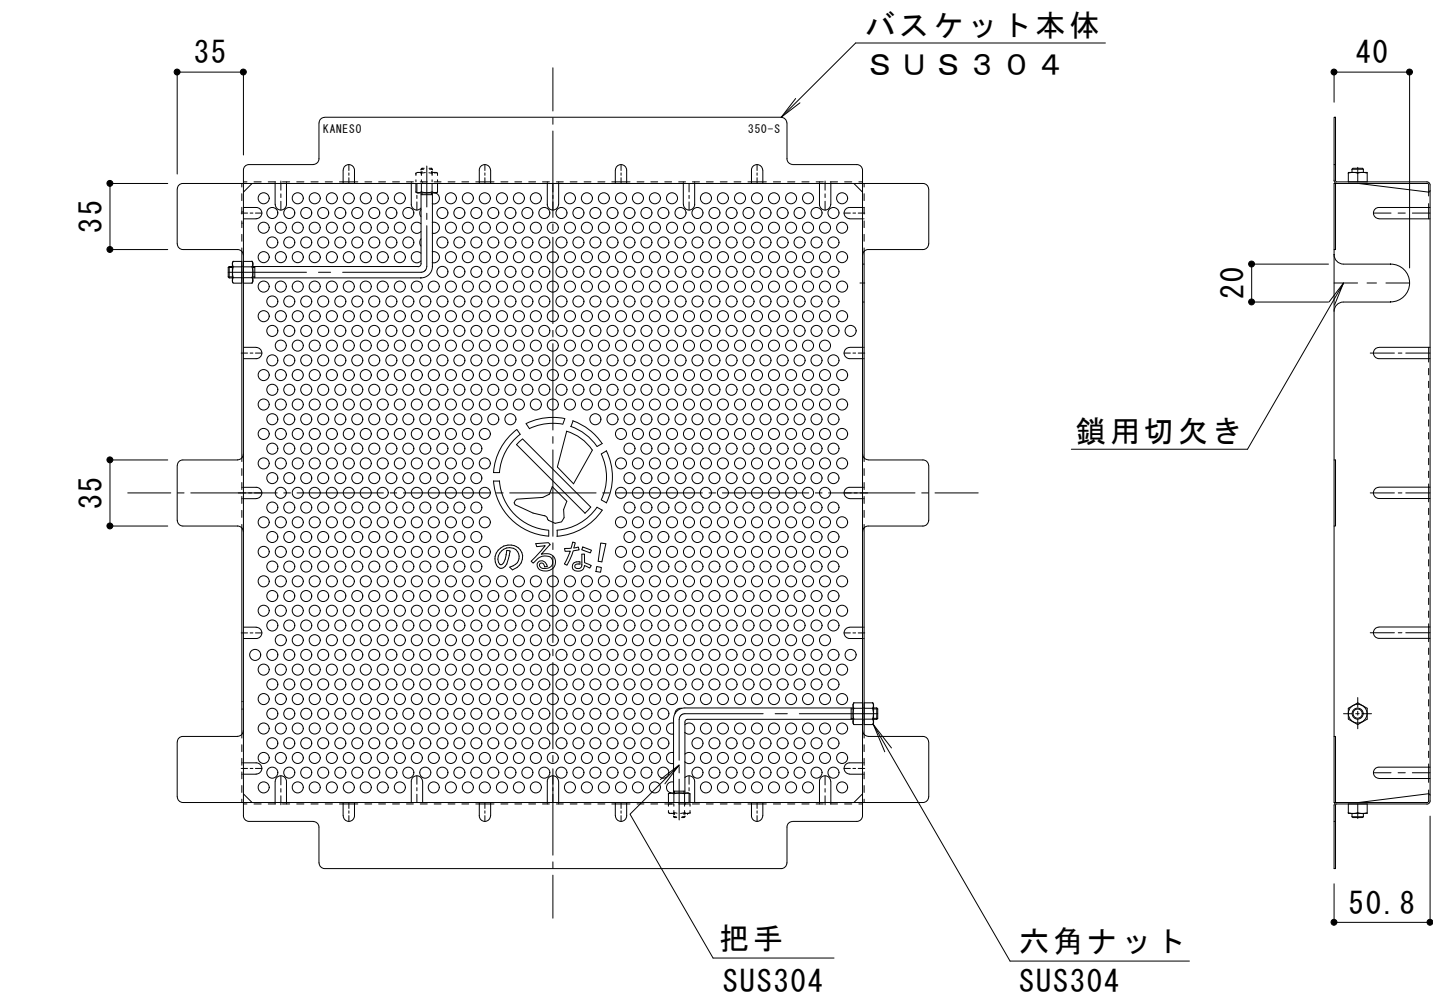
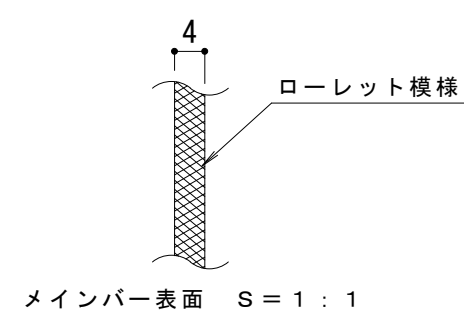


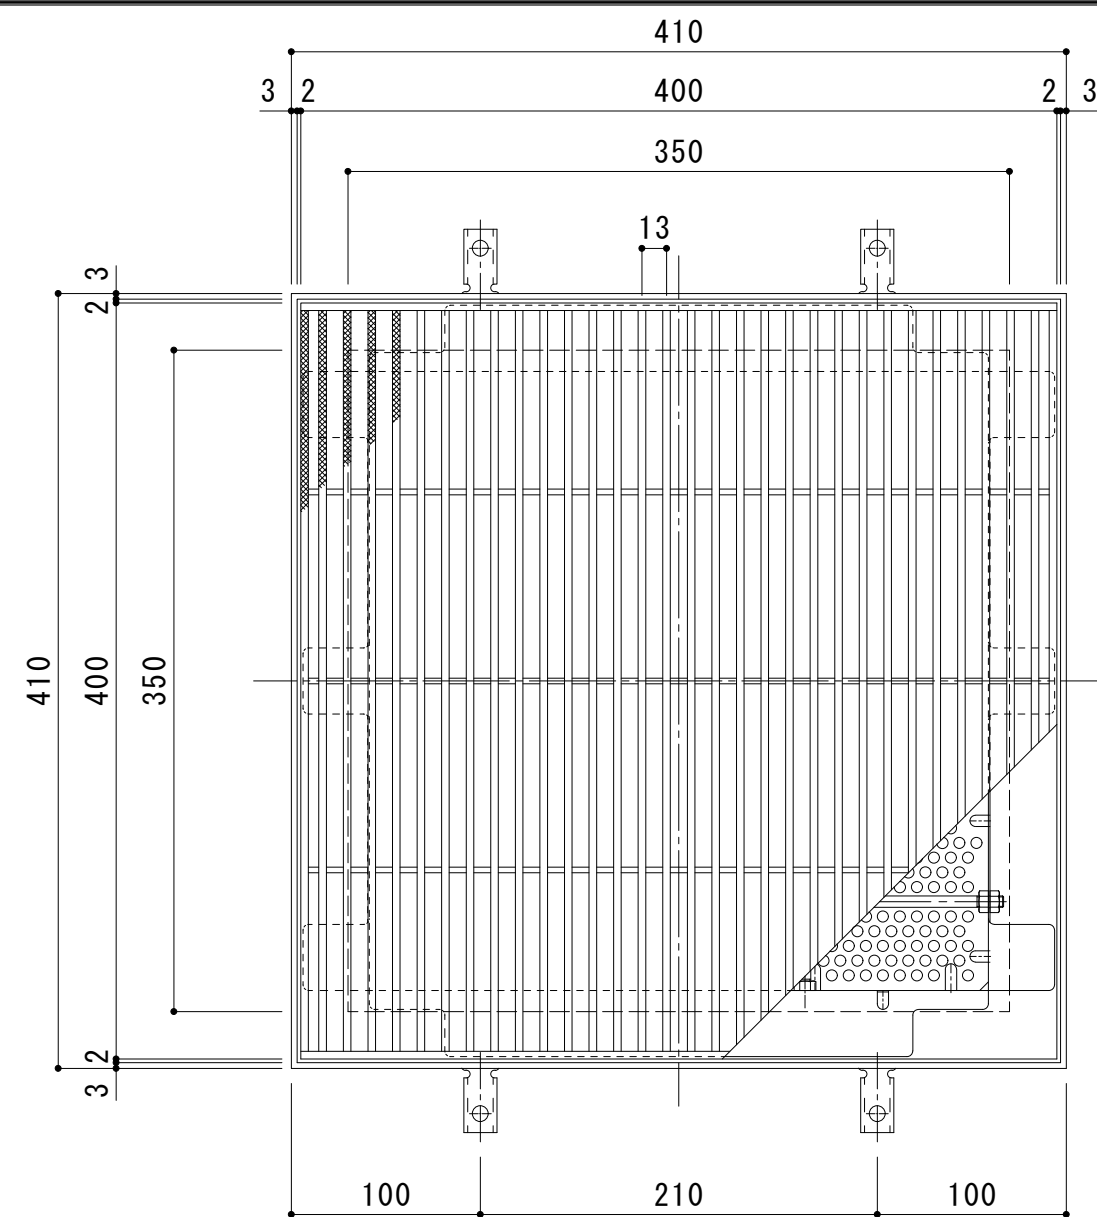

※グレーチングが受枠の上面より0.8mm高くなります。

※適用荷重：T-2

仕 様

ステンレス製グレーチング バスケット付 滑り止め模様付 集水枥用
SMQW 4420 (P=13)

材質：メインバー FB4×20（SUS304）

クロスバー FB3×15 (SUS304)

サイドバー FB4×20 (SUS304)

ステンレス製受枠 R L - 20 (四方枠)

材質：ステンレス鋼板 $t = 3.0$ (SUS304)

施工場所の状況に合わせて、アンカーをプライヤー等で折り曲げてご使用ください。

ステンレス製バスケット DK-350-S

材質：SUS304

訂 正	年・月・日	内 容	製 図	検 図	備 考	工事名称	製 図	検 図	作成年月日	カネソウ株式会社 図番2 R P 1 4 8 8 5 2	
	・						図面名称 ステンレス製グレーチング バスケット付 滑り止め模様付 集水桝用 SMQW 4 4 2 0 (P = 1 3) + R L - 2 0 (四方枠) + D K - 3 5 0 - S	太田亜沙美	樋口佳平		縮尺 図 示
	・										