
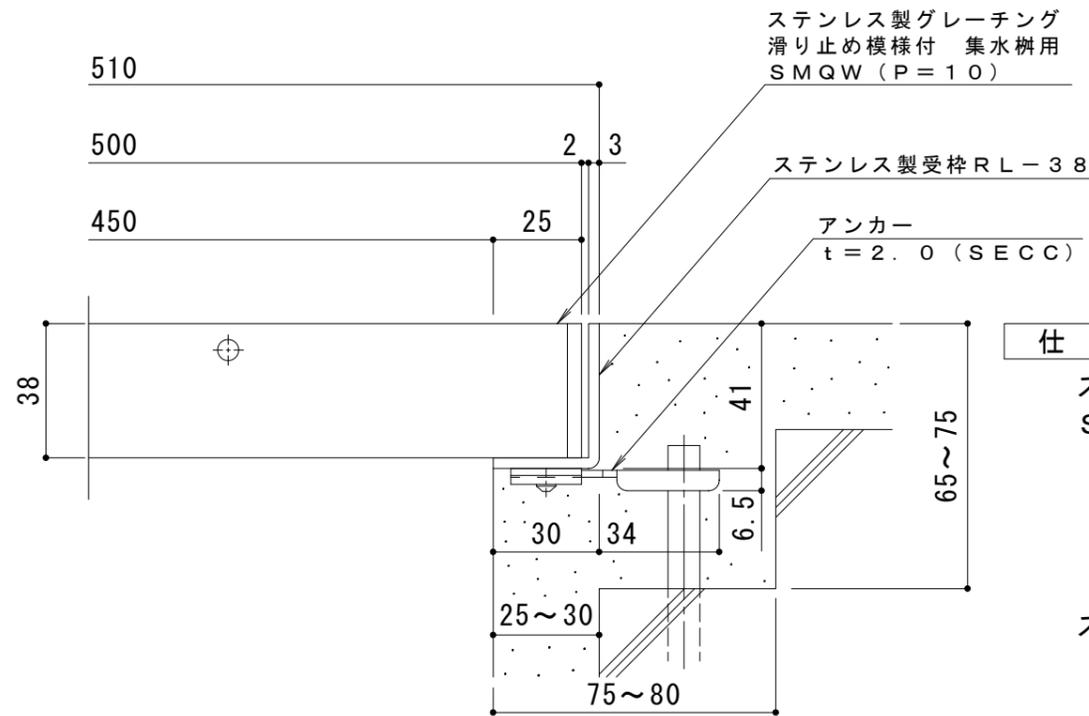


平面詳細図 S = 1 : 10

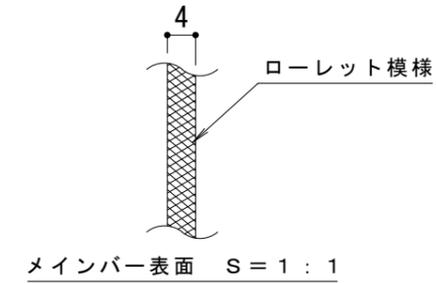

断面詳細図 S = 1 : 2

- 仕様 ※適用荷重：T-20**
- ステンレス製グレーチング 滑り止め模様付 集水柵用 SMQW 5538 (P=10)
  - 材質：メインバー FB4×38 (SUS304)
  - クロスバー φ6 (SUS304)
  - サイドバー FB4×38 (SUS304)
  - ステンレス製受枠 RL-38 (四方枠)
  - 材質：ステンレス鋼板 t=3.0 (SUS304)

施工場所の状況に合わせて、アンカーをプライヤー等で折り曲げてご使用ください。

訂 正	年・月・日	内	容	製 図	検 図	工事名称	製 図	検 図	作 成 年 月 日	<b>カネソウ株式会社</b> 縮尺 1:10, 1:2 図番 3RP149380
	・					図面名称	真鍋有紀	星野和彦		
	・					ステンレス製グレーチング 滑り止め模様付 集水柵用 SMQW 5538 (P=10) + RL-38 (四方枠)				