


平面詳細図 S = 1 : 10

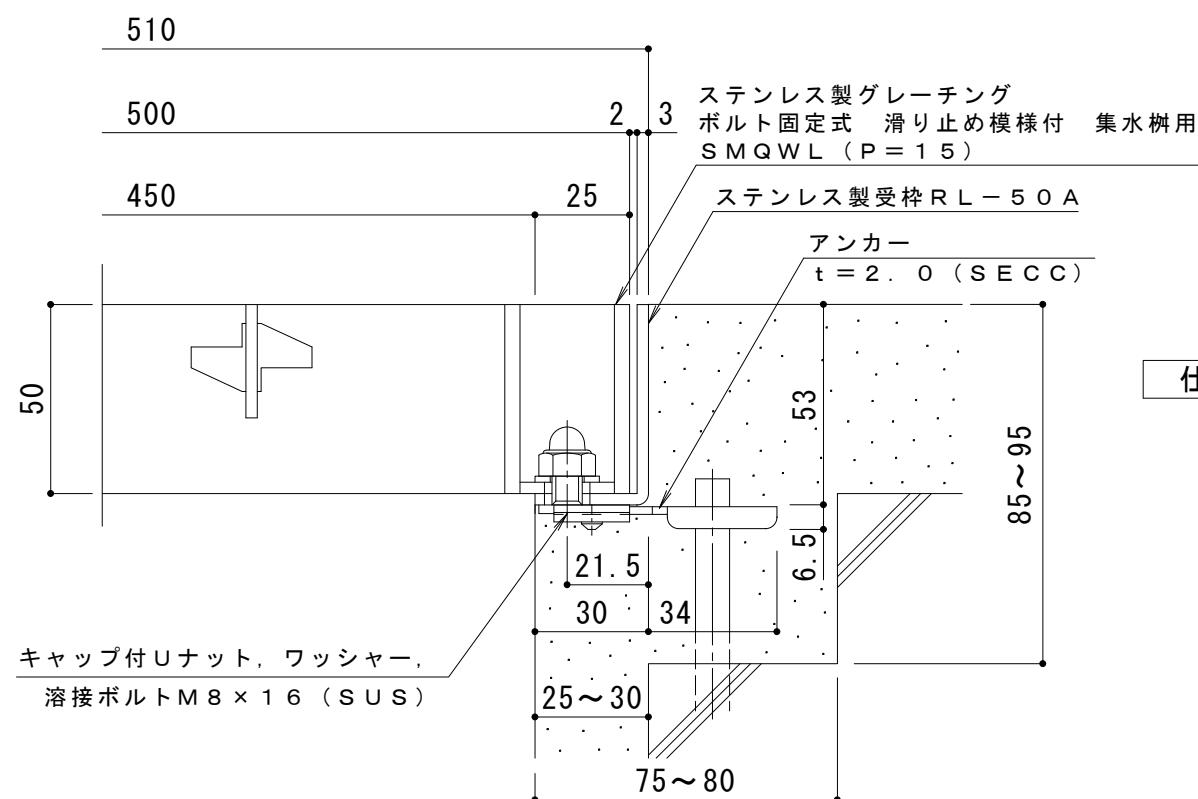

仕様 ※適用荷重: T-20

ステンレス製グレーチング ボルト固定式 滑り止め模様付 集水樹用
SMQWL 5550 (P=15)

材質: メインバー FB 4×50 (SUS304)
クロスバー FB 3×30 (SUS304)
サイドバー FB 4×50 (SUS304)

ステンレス製受枠 RL-50A (四方枠)
材質: ステンレス鋼板 t = 3.0 (SUS304)

施工場所の状況に合わせて、アンカーをプライヤー等で折り曲げてご使用ください。

断面詳細図 S = 1 : 2

訂 正	年・月・日	内 容	製 図	検 図	工事名称 図面名称	製 図	検 図	作成年月日	力ネソウ株式会社	
		真鍋有紀	星野和彦	縮尺	図番	3RP148444
.	.	ステンレス製グレーチング ボルト固定式 滑り止め模様付 集水樹用 SMQWL 5550 (P=15) + RL-50A