


平面詳細図 $S = 1 : 10$

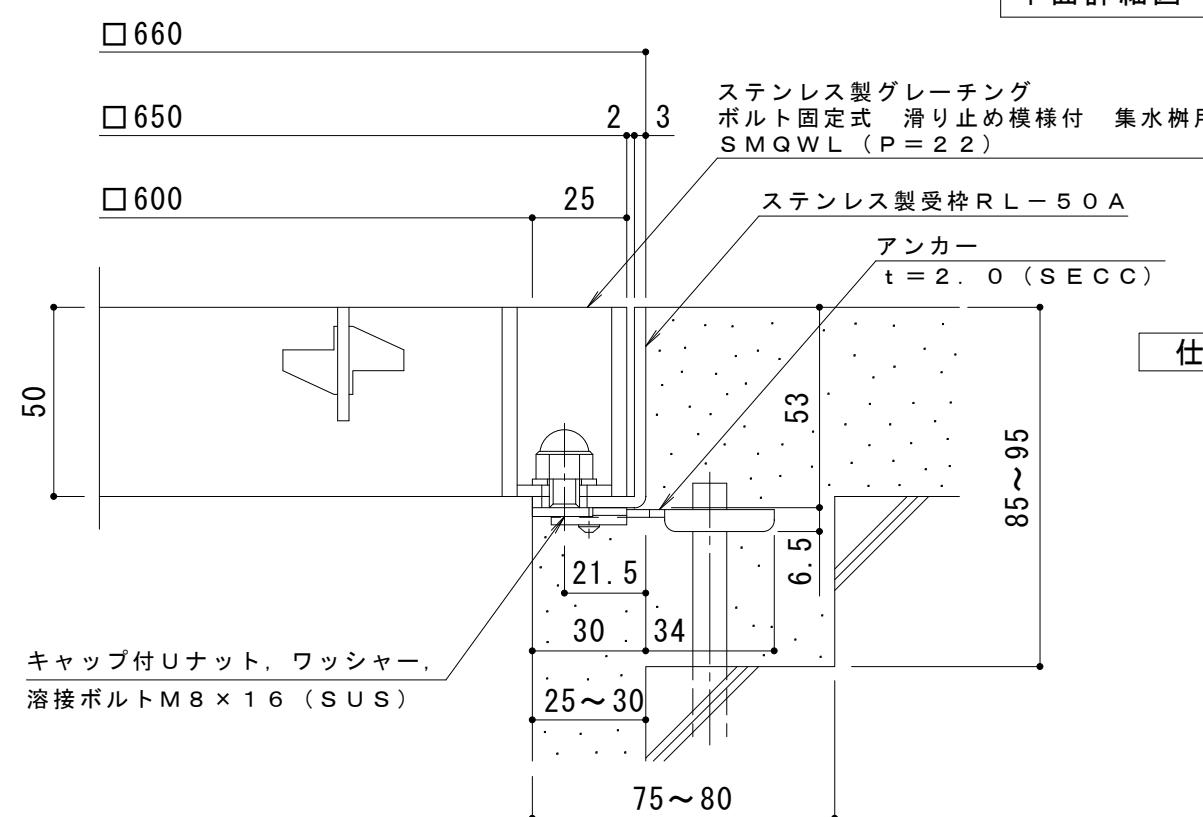

仕様 ※適用荷重: T-6

ステンレス製グレーチング ボルト固定式 滑り止め模様付 集水樹用
SMQWL 6550A (P=22)

材質: メインバー FB 4×50 (SUS304)
クロスバー FB 3×30 (SUS304)
サイドバー FB 4×50 (SUS304)

ステンレス製受枠 RL-50A (四方枠)
材質: ステンレス鋼板 t=3.0 (SUS304)

施工場所の状況に合わせて、アンカーをプライヤー等で折り曲げてご使用ください。

断面詳細図 $S = 1 : 2$

訂 正	年・月・日	内 容	製 図	検 図	工事名称 図面名称 ステンレス製グレーチング ボルト固定式 滑り止め模様付 集水樹用 SMQWL 6550A (P=22) + RL-50A	製 図	検 図	作成年月日	力ネソウ株式会社 3RP150826
		中西絢音	樋口佳平	縮尺 図示	
.