


平面詳細図 S = 1 : 10

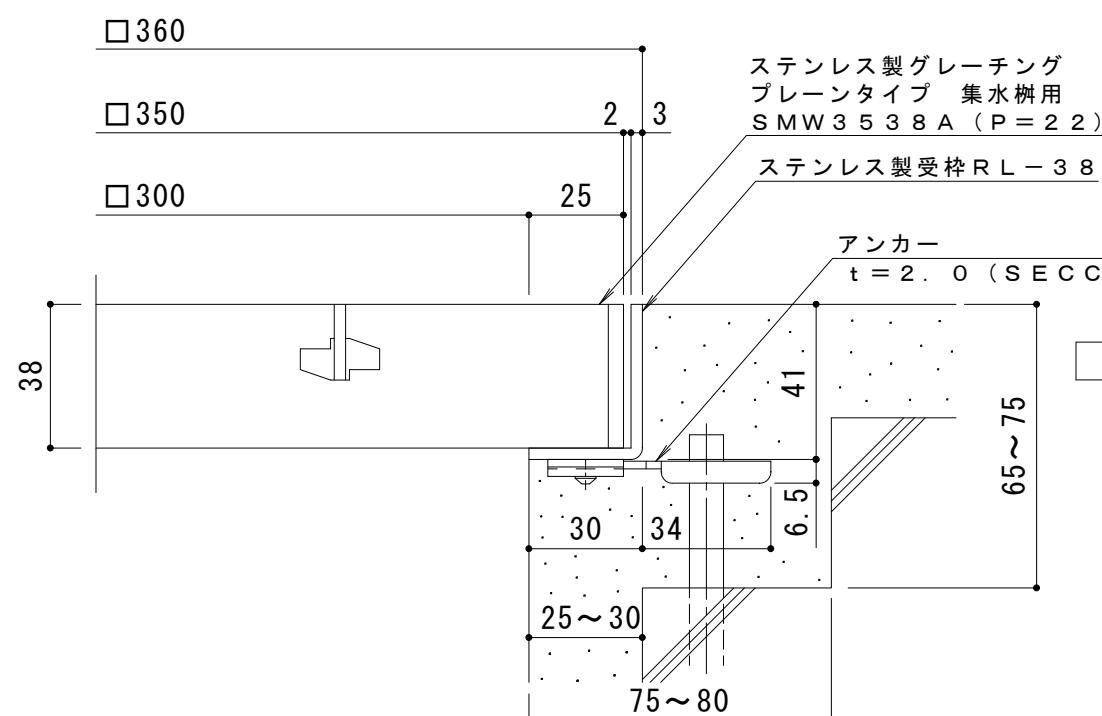

仕様 ※適用荷重: T-20
 ステンレス製グレーチング プレーンタイプ 集水樹用
 SMW 3538A (P=22)
 材質: メインバー FB 4×38 (SUS304)
 クロスバー FB 3×20 (SUS304)
 サイドバー FB 4×38 (SUS304)
 ステンレス製受枠 RL-38 (四方枠)
 材質: ステンレス鋼板 t = 3.0 (SUS304)

施工場所の状況に合わせて、アンカーをプライヤー等で折り曲げてご使用ください。

断面詳細図 S = 1 : 2

訂 正	年・月・日	内 容	製 図	検 図	工事名称	製 図	検 図	作成年月日	力ネソウ株式会社 3RP142350 図番
	面名称 ステンレス製グレーチング プレーンタイプ 集水樹用 SMW 3538A (P=22) + RL-38	酒井ひと美	松崎裕一	縮尺 1:10, 1:2	