


平面詳細図 S = 1 : 10

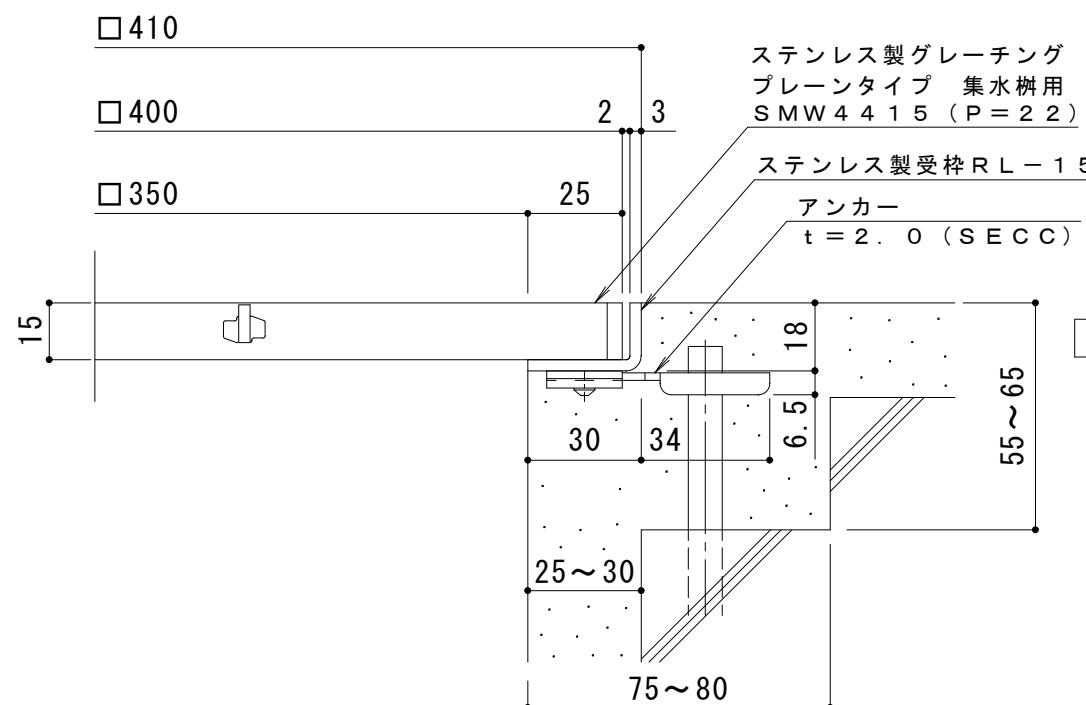

断面詳細図 S = 1 : 2

仕様　※適用荷重：歩行用
ステンレス製グレーチング　プレーンタイプ　集水溝用
S MW 4415 (P=22)
材質：メインバー FB 4×15 (SUS304)
クロスバー FB 3×10 (SUS304)
サイドバー FB 4×15 (SUS304)

ステンレス製受枠 RL-15 (四方枠)
材質: ステンレス鋼板 t = 3.0 (SUS304)

施工場所の状況に合わせて、アンカーをプライヤー等で折り曲げてご使用ください。

訂 正	年・月・日	内 容	製 図	検 図	工事名称	製図	検図	作成年月日	力ネソウ株式会社
	.								
	.				図面名称 ステンレス製グレーチング プレーンタイプ 集水溝用	酒井ひと美	松崎裕一	縮尺	図番
	.				SMW 4415 (P=22) + RL-15			1:10, 1:2	3 R P 1 4 2 3 5 1