


平面詳細図 S = 1 : 4

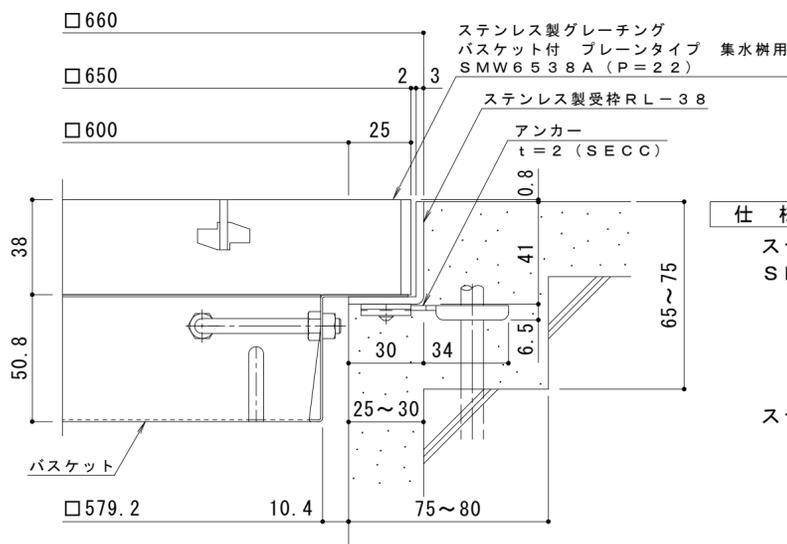

断面詳細図 S = 1 : 2

※グレーチングが受枠の上面より0.8mm高くなります。

仕様


※適用荷重：T-2

ステンレス製グレーチング バスケット付 プレーンタイプ 集水樹用
 SMW 6538A (P=22)
 材質：メインバー FB4×38 (SUS304)
 クロスバー FB3×20 (SUS304)
 サイドバー FB4×38 (SUS304)

ステンレス製受枠 RL-38 (四方枠)
 材質：ステンレス鋼板 t=3.0 (SUS304)


施工場所の状況に合わせて、アンカーをプライヤー等で折り曲げてご使用ください。

ステンレス製バスケット DK-600-S
 材質：SUS304

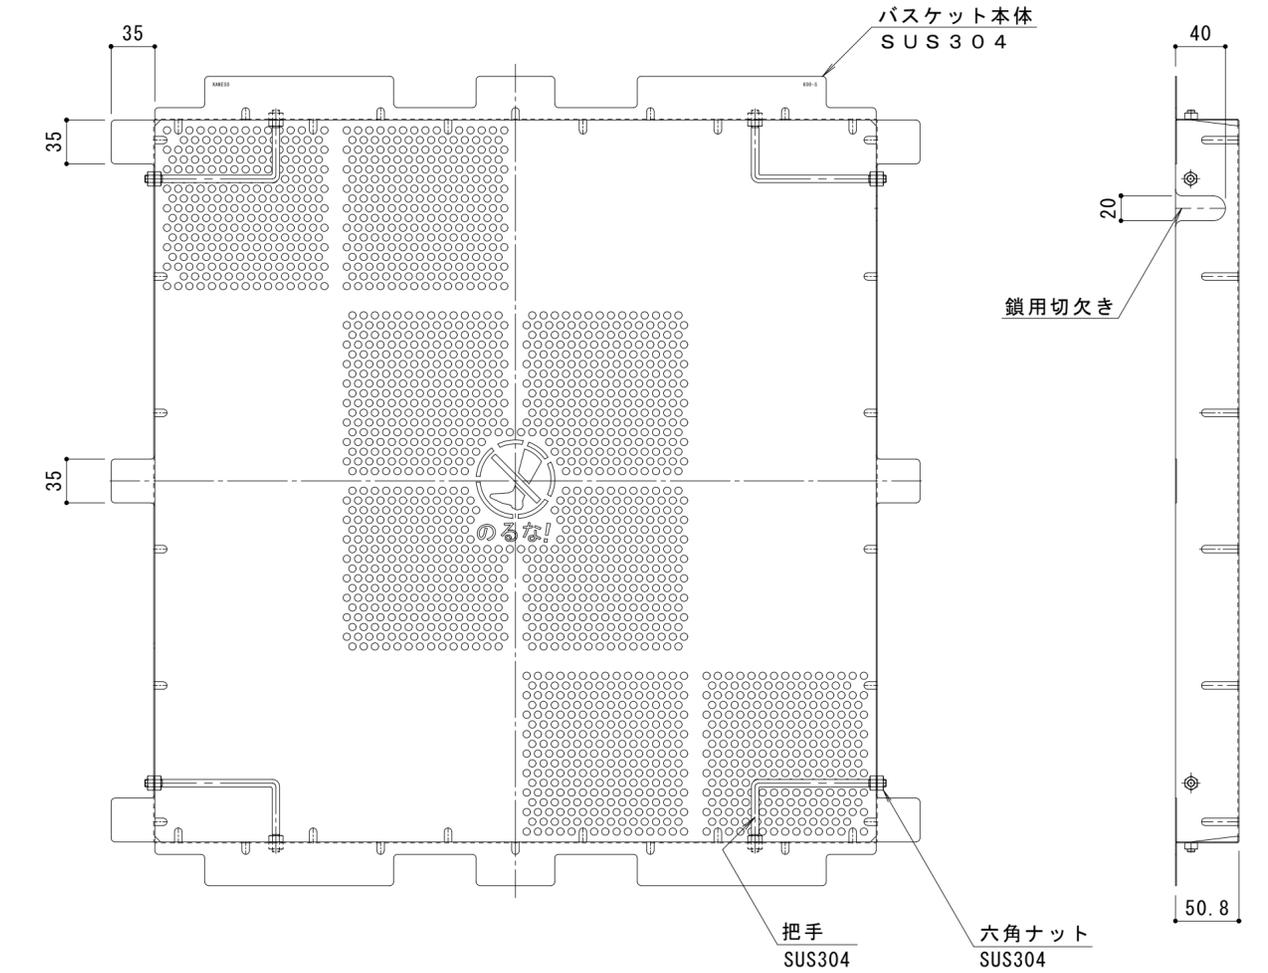

バスケット詳細図 S = 1 : 4

DK-600-S

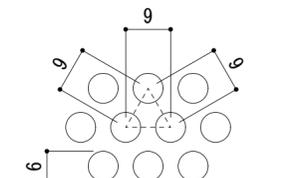

排水穴詳細図 S = 1 : 1

訂正	年・月・日	内	容	製	検	備	工事名称	製	検	作成年月日	カネノウ株式会社 縮尺 図示 図番 2RP151364
							図面名称	太田亜沙美	樋口佳平		
							ステンレス製グレーチング バスケット付 プレーンタイプ 集水樹用 SMW 6538A (P=22) + RL-38 (四方枠) + DK-600-S				