


接続部詳細図 S = 1 : 3

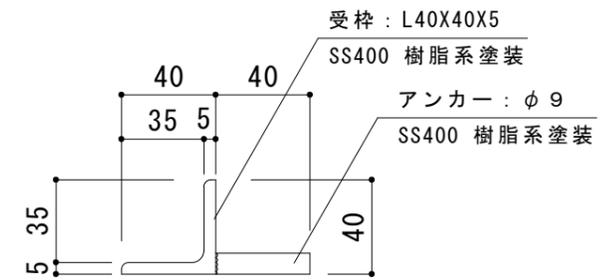

断面詳細図 S = 1 : 3

訂 正	年・月・日	内	容	製 図	検 図	工事名称	製 図	検 図	作成年月日	カネノウ株式会社 図番 3RS5881
	・					図面名称	大濱	前田	縮尺 1:10, 1:3	
	・					丸型用 タイル用 スチール製受枠 SR-1500				
	・									