



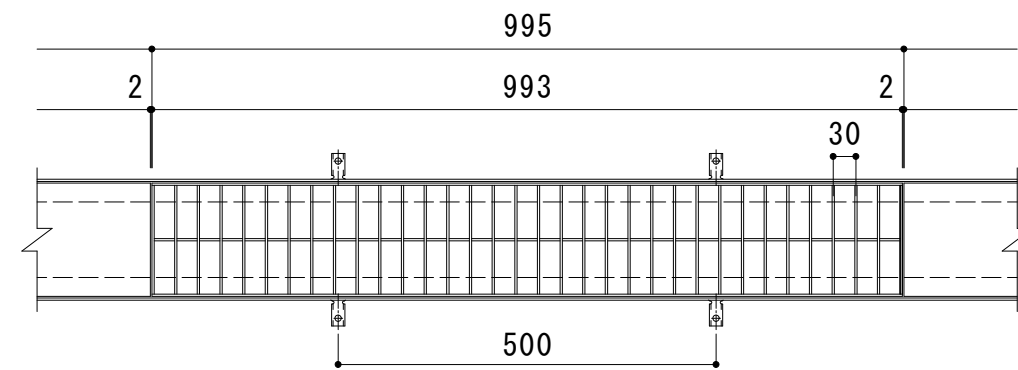

平面詳細図 S = 1 : 10

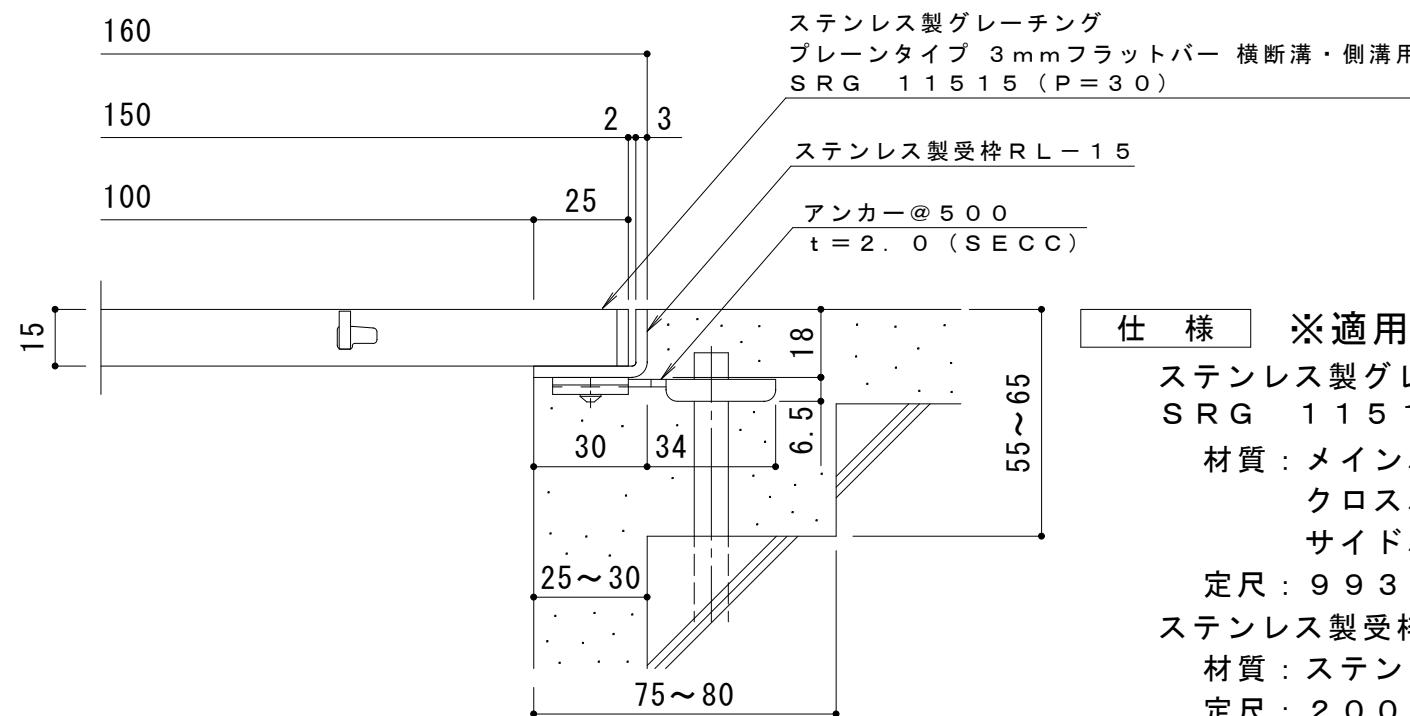

断面詳細図 S = 1 : 2

仕様 ※適用荷重：歩行用
ステンレス製グレーチング プレーンタイプ 3mmフラットバー 横断溝・側溝用
SRG 11515 (P=30)
材質：メインバー FB3×15 (SUS304)
クロスバー FB3×10 (SUS304)
サイドバー FB3×15 (SUS304)
定尺：993
ステンレス製受枠 RL-15
材質：ステンレス鋼板 t=3.0 (SUS304)
定尺：2000
施工場所の状況に合わせて、アンカーをプライヤー等で折り曲げてご使用ください。

訂 正	年・月・日	内 容	製 図	検 図	工事名称	製 図	検 図	作成年月日	カネソウ株式会社 3 R P 1 4 2 1 7 5
	・				図面名称 ステンレス製グレーチング プレーンタイプ 3mmフラットバー 横断溝・側溝用	石川莉帆	安部崇	縮尺 1:10, 1:2	
	・				SRG 11515 (P=30) + RL-15			図番	