


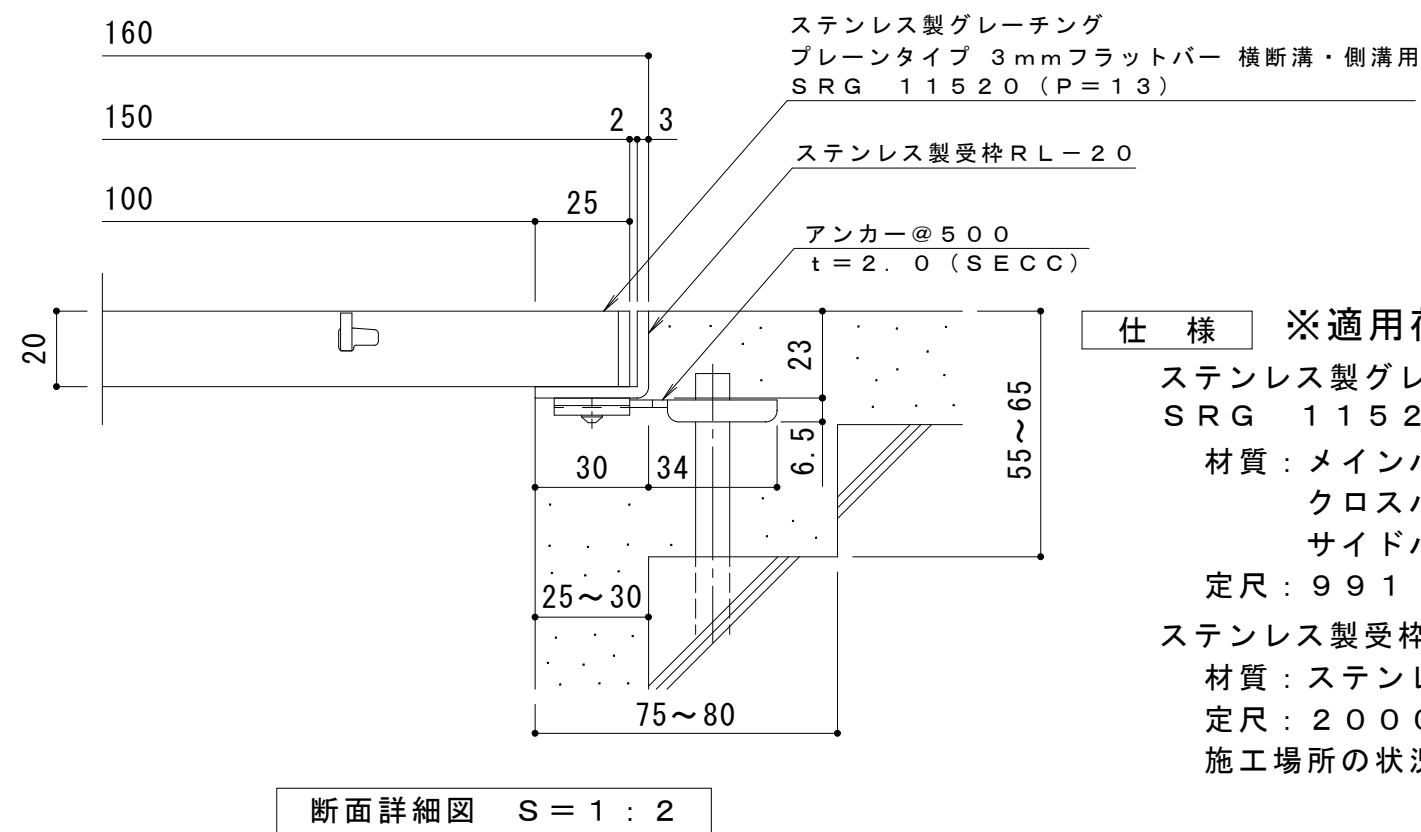

仕 様 ※適用荷重：T-20（横断溝・側溝用）
 ステンレス製グレーチング プレーンタイプ 3mmフラットバー 横断溝・側溝用
 SRG 11520（P=13）
 材質：メインバー FB3×20（SUS304）
 クロスバー FB3×10（SUS304）
 サイドバー FB3×20（SUS304）
 定尺：991
 ステンレス製受枠 RL-20
 材質：ステンレス鋼板 t=3.0（SUS304）
 定尺：2000
 施工場所の状況に合わせて、アンカーをプライヤー等で折り曲げてご使用ください。

訂 正	年	月	日	内 容	製 図	検 図	工事名称	製 図 石 川 莉 帆	検 図 安 部 崇	作成年月日	カネソウ株式会社	
	.	.								縮 尺 1:10, 1:2		図 番 3 R P 1 4 2 2 0 6
	.	.				図面名称 ステンレス製グレーチング プレーンタイプ 3mmフラットバー 横断溝・側溝用 SRG 11520 (P=13) +RL-20						
	.	.										