


平面詳細図 S = 1 : 10

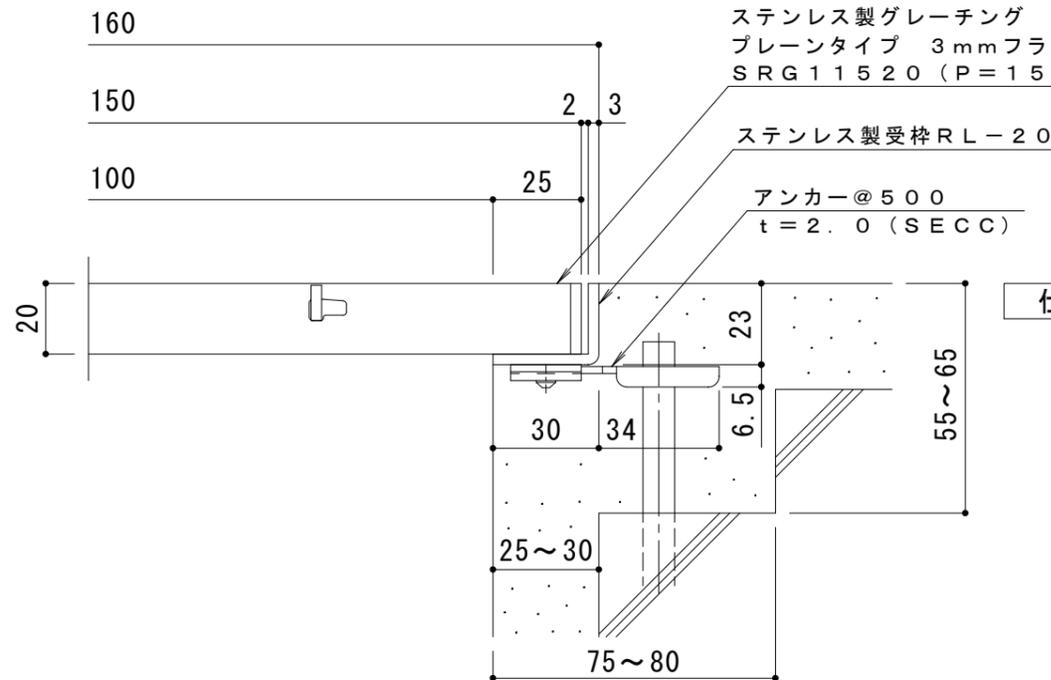

断面詳細図 S = 1 : 2

**仕様** ※適用荷重：T-20（横断溝・側溝用）

ステンレス製グレーチング プレーンタイプ 3mmフラットバー 横断溝・側溝用  
SRG 11520 (P=15)

材質：メインバー FB3×20 (SUS304)  
クロスバー FB3×10 (SUS304)  
サイドバー FB3×20 (SUS304)

定尺：993

ステンレス製受枠 RL-20

材質：ステンレス鋼板 t=3.0 (SUS304)

定尺：2000

施工場所の状況に合わせて、アンカーをプライヤー等で折り曲げてご使用ください。

訂	年・月・日	内	容	製	図	検	図	工事名称	製	図	検	図	作成年月日	カネノウ株式会社	
	・							図面名称 ステンレス製グレーチング プレーンタイプ 3mmフラットバー 横断溝・側溝用	村井真優	松崎裕一					縮尺 1:10, 1:2
	・							SRG 11520 (P=15) + RL-20							
正	・														