



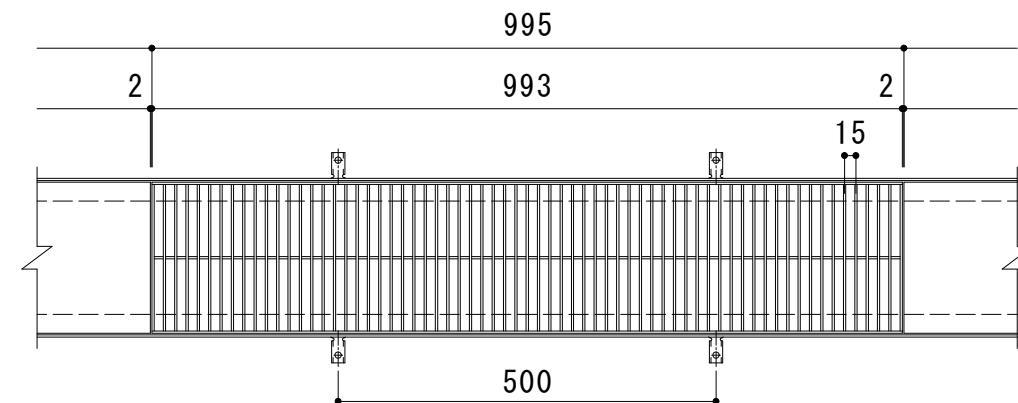

平面詳細図 S = 1 : 10

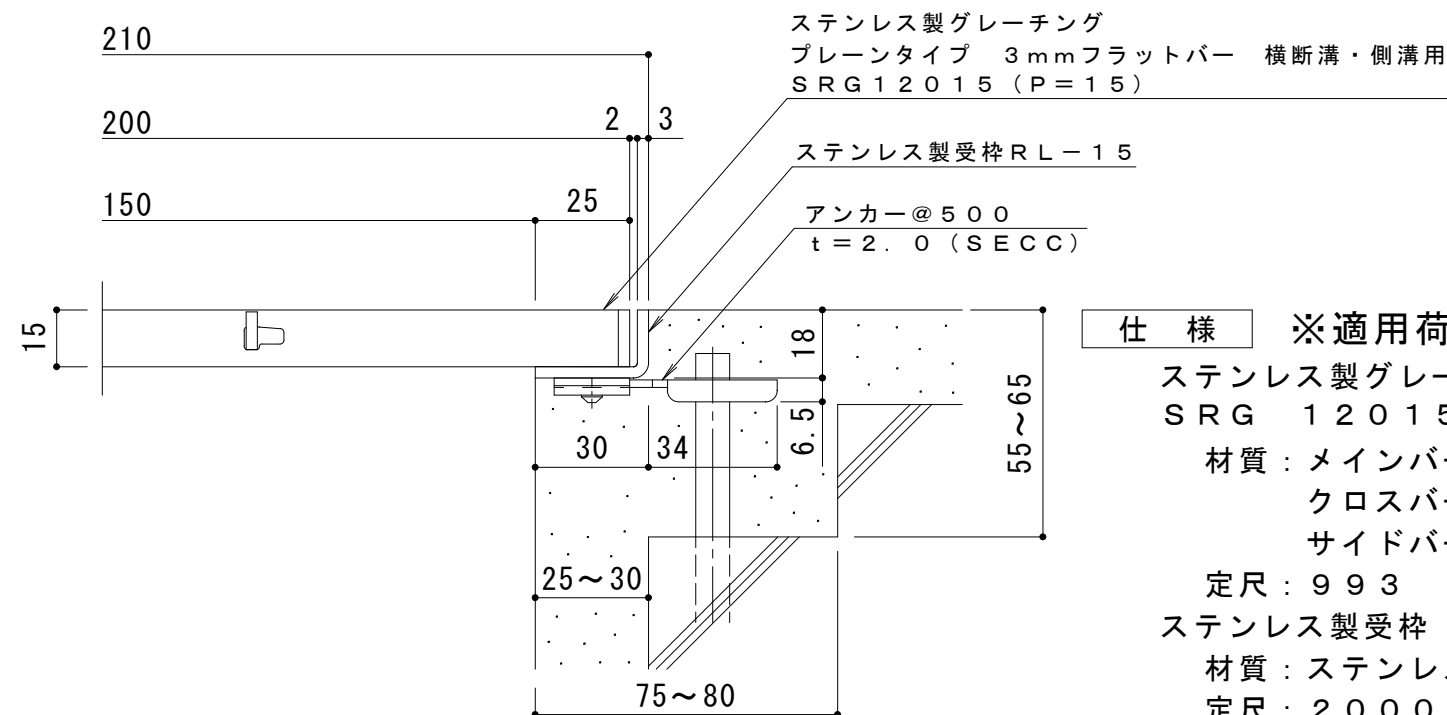

断面詳細図 S = 1 : 2

仕様 ※適用荷重：歩行用

ステンレス製グレーチング プレーンタイプ 3mmフラットバー 横断溝・側溝用
SRG 12015 (P=15)

材質：メインバー FB3×15 (SUS304)
クロスバー FB3×10 (SUS304)
サイドバー FB3×15 (SUS304)

定尺：993

ステンレス製受枠 RL-15

材質：ステンレス鋼板 t=3.0 (SUS304)

定尺：2000

施工場所の状況に合わせて、アンカーをプライヤー等で折り曲げてご使用ください。

訂正	年・月・日	内 容	製 図	検 図	工事名称	製 図	検 図	作成年月日	カネソウ株式会社									
	・									図面名称	村井真優	松崎裕一	縮尺	図番				
	・														ステンレス製グレーチング プレーンタイプ 3mmフラットバー 横断溝・側溝用	SRG 12015 (P=15) +RL-15	1:10, 1:2	3 R P 1 4 2 1 9 7
	・																	