



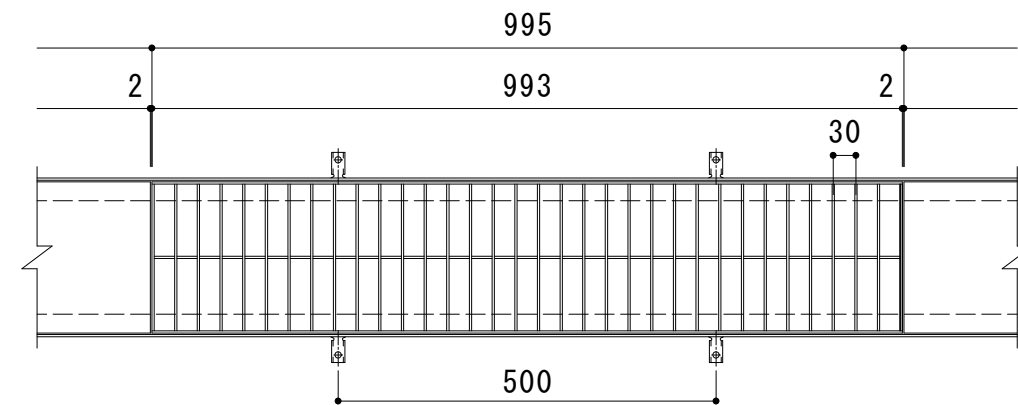

平面詳細図 S = 1 : 10

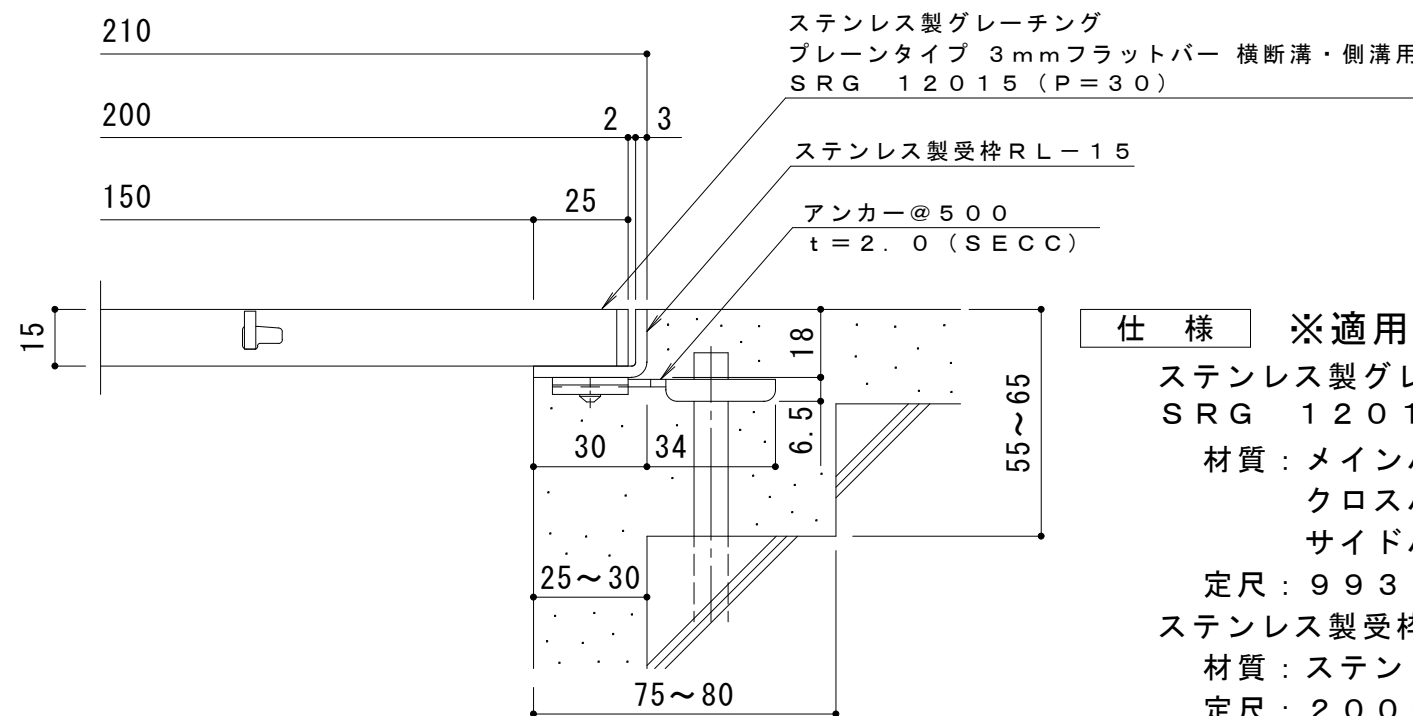

断面詳細図 S = 1 : 2

仕様 ※適用荷重：歩行用

ステンレス製グレーチング プレーンタイプ 3mmフラットバー 横断溝・側溝用
SRG 12015 (P=30)

材質：メインバー FB3×15 (SUS304)

クロスバー FB3×10 (SUS304)

サイドバー FB3×15 (SUS304)

定尺：993

ステンレス製受枠 RL-15

材質：ステンレス鋼板 t=3.0 (SUS304)

定尺：2000

施工場所の状況に合わせて、アンカーをプライヤー等で折り曲げてご使用ください。

訂 正	年・月・日	内	容	製	図	検	図	工事名称	製 図 石川莉帆	検 図 安部崇	作成年月日	カネソウ株式会社	
	・	・									縮尺		図番 3 R P 1 4 2 1 7 7
	・	・					図面名称	ステンレス製グレーチング プレーンタイプ 3mmフラットバー 横断溝・側溝用 SRG 12015 (P=30) +RL-15			1:10, 1:2		
	・	・											