



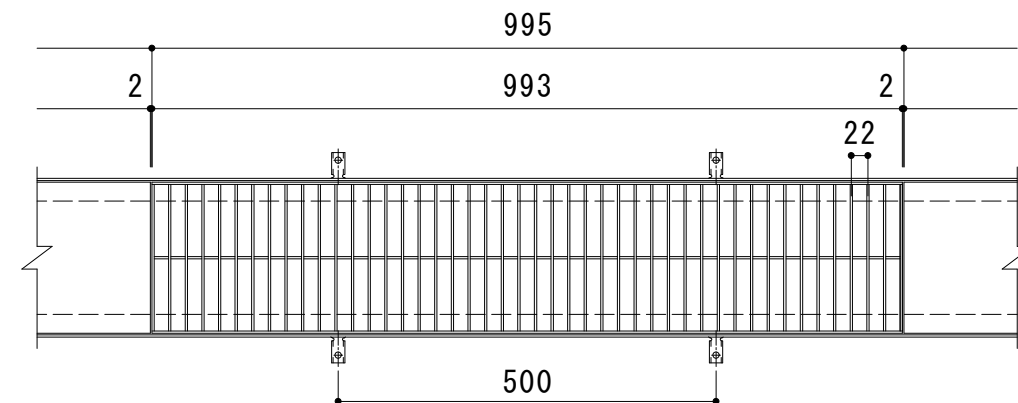

平面詳細図 S = 1 : 10

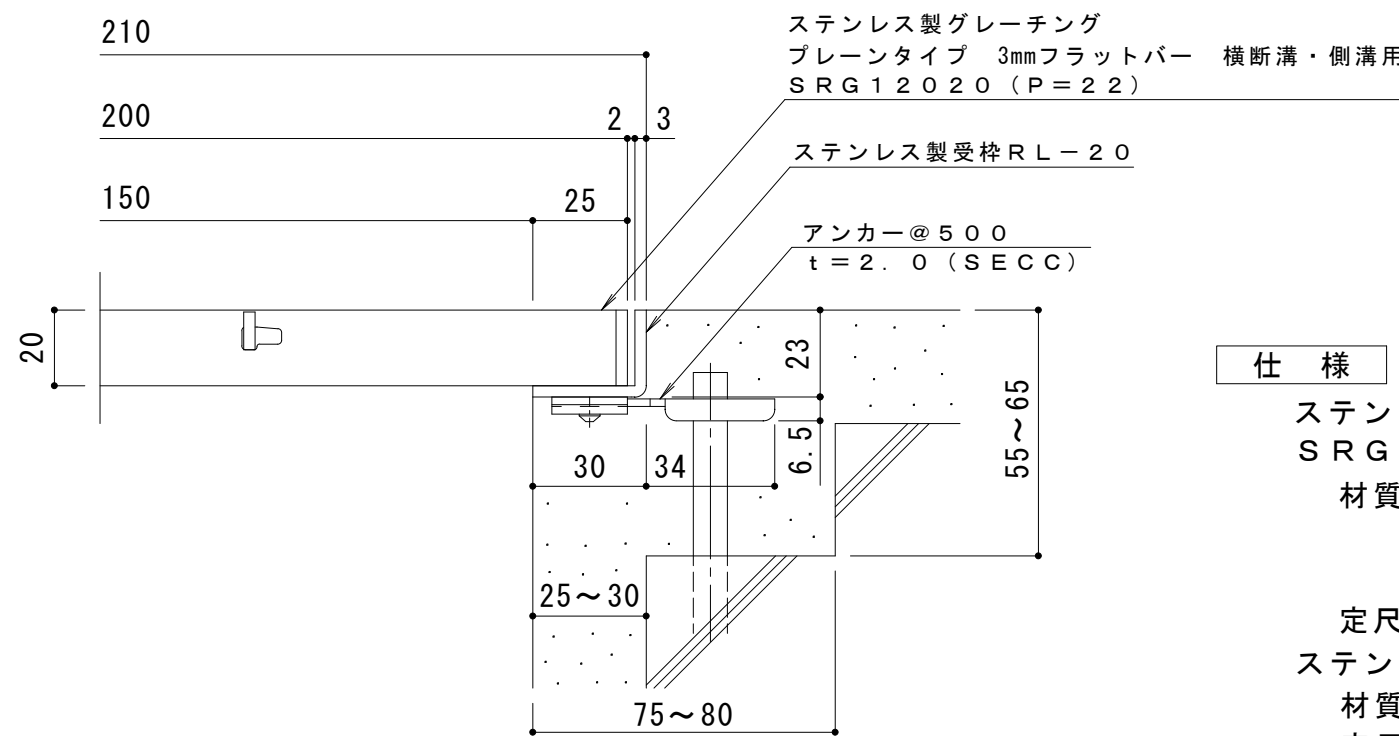

断面詳細図 S = 1 : 2

※適用荷重：T-2（横断溝用）

※適用荷重：T-14（側溝用）

ステンレス製グレーチング プレーンタイプ 3mmフラットバー 横断溝・側溝用
SRG 12020 (P=22)

材質：メインバー FB3×20 (SUS304)

クロスバー FB3×10 (SUS304)

サイドバー FB3×20 (SUS304)

定尺：993

ステンレス製受枠 RL-20

材質：ステンレス鋼板 t=3.0 (SUS304)

定尺：2000

施工場所の状況に合わせて、アンカーをプライヤー等で折り曲げてご使用ください。

仕 様

訂 正	年・月・日	内 容	製 図	検 図	工事名称	製 図	検 図	作成年月日	カネソウ株式会社 3 R P 1 4 2 1 8 8 図番
	・				図面名称 ステンレス製グレーチング プレーンタイプ 3mmフラットバー 横断溝・側溝用	酒井ひと美	田畑純	縮尺	
	・				SRG 12020 (P=22) + RL-20			1:10, 1:2	