



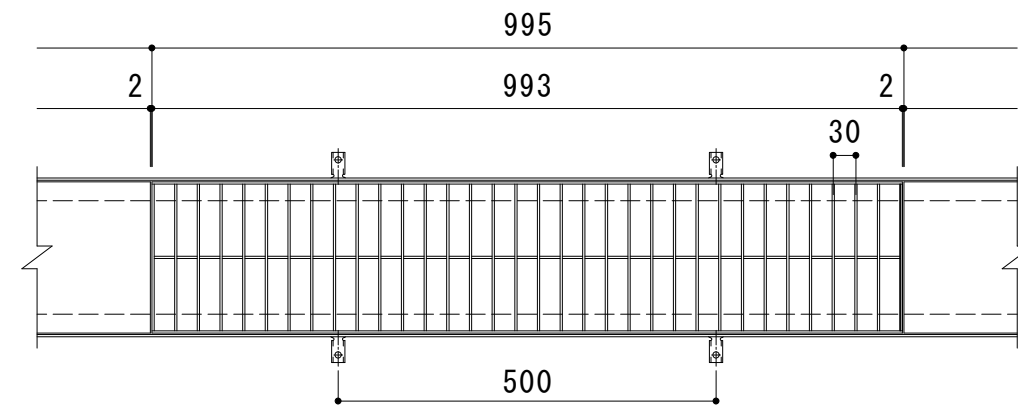

平面詳細図 S = 1 : 1 0

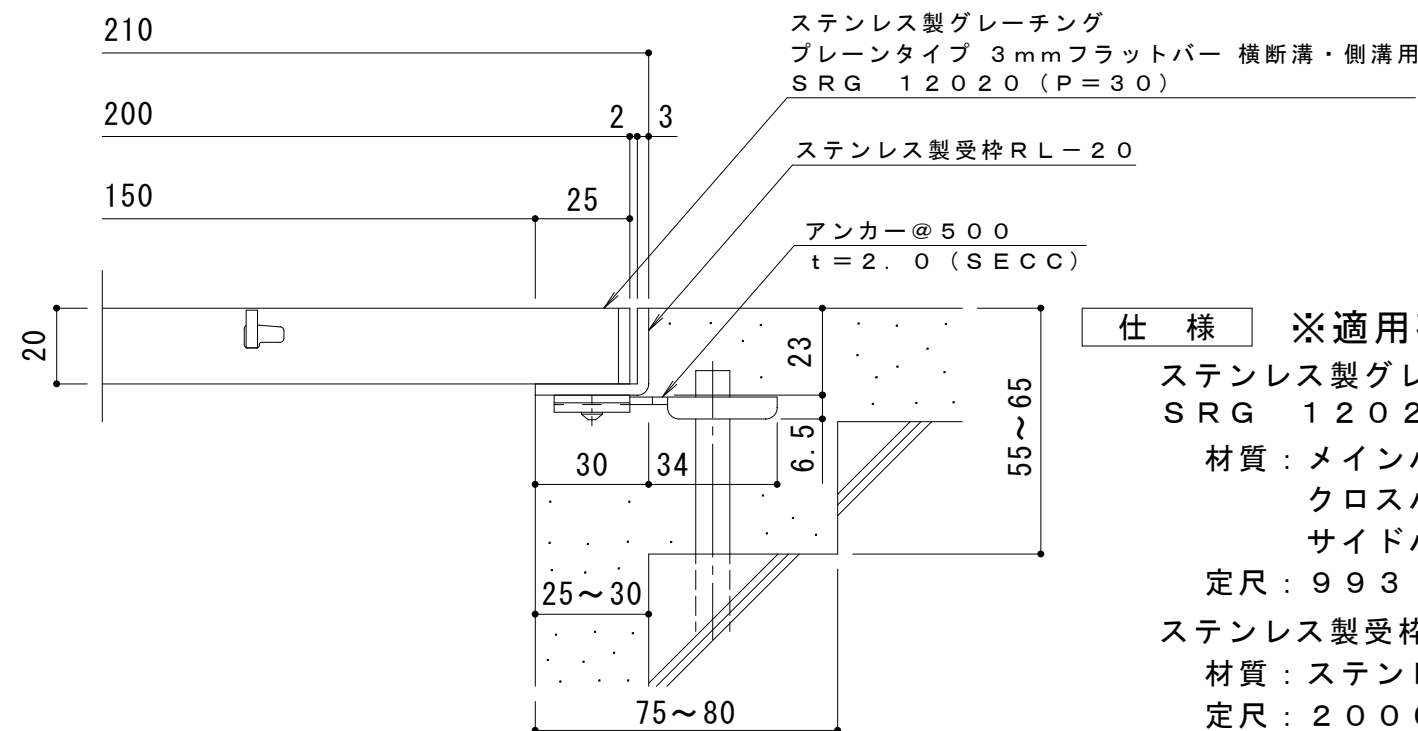

断面詳細図 S = 1 : 2

仕 様 ※適用荷重：T-2（横断溝・側溝用）
ステンレス製グレーチング プレーンタイプ 3mmフラットバー 横断溝・側溝用
SRG 12020（P=30）
材質：メインバー FB3×20（SUS304）
クロスバー FB3×10（SUS304）
サイドバー FB3×20（SUS304）
定尺：993
ステンレス製受枠 RL-20
材質：ステンレス鋼板 t=3.0（SUS304）
定尺：2000
施工場所の状況に合わせて、アンカーをプライヤー等で折り曲げてご使用ください。

訂 正	年・月・日	内 容	製 図	検 図	工事名称	製 図	検 図	作成年月日	カネソウ株式会社 3 R P 1 4 2 1 7 8
	・				図面名称 ステンレス製グレーチング プレーンタイプ 3mmフラットバー 横断溝・側溝用	石川莉帆	安部崇	縮尺 1:10, 1:2	
	・				SRG 12020（P=30）+RL-20			図番	