



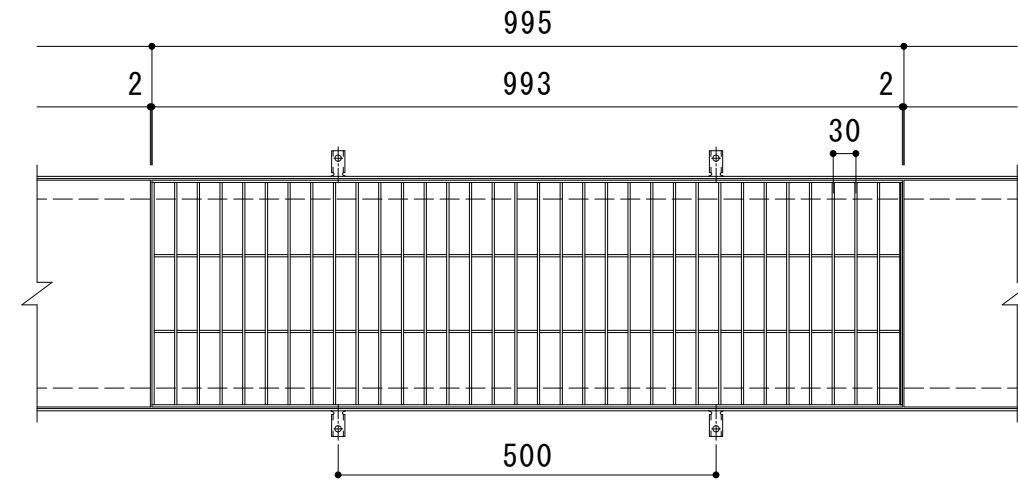

平面詳細図 S = 1 : 10

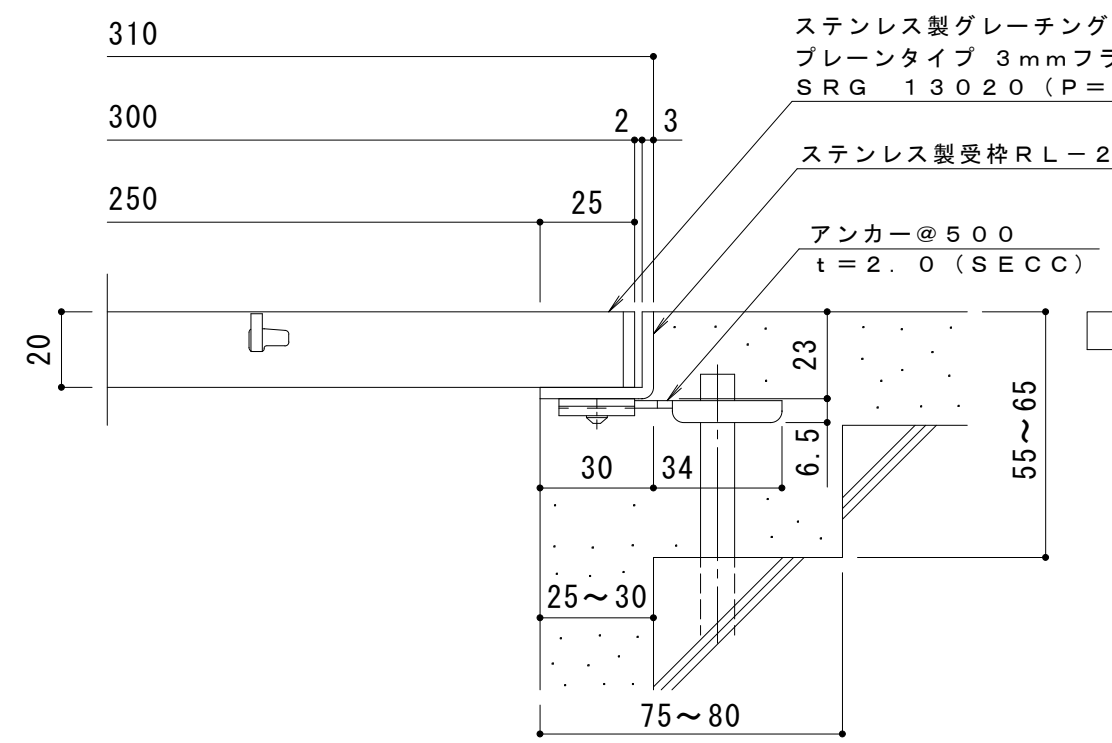

断面詳細図 S = 1 : 2

仕様

※適用荷重：歩行用

ステンレス製グレーチング プレーンタイプ 3mmフラットバー 横断溝・側溝用
SRG 13020 (P=30)

材質：メインバー FB3×20 (SUS304)
クロスバー FB3×10 (SUS304)
サイドバー FB3×20 (SUS304)

定尺：993

ステンレス製受枠 RL-20

材質：ステンレス鋼板 t=3.0 (SUS304)

定尺：2000

施工場所の状況に合わせて、アンカーをプライヤー等で折り曲げてご使用ください。

訂 正	年・月・日	内	容	製	図	検	図	工事名称	製	図	検	図	作成年月日	カネソウ株式会社 3RP142182
	・	・						図面名称 ステンレス製グレーチング プレーンタイプ 3mmフラットバー 横断溝・側溝用	石川莉帆	安部崇			縮尺 1:10, 1:2	
	・	・						SRG 13020 (P=30) + RL-20						