



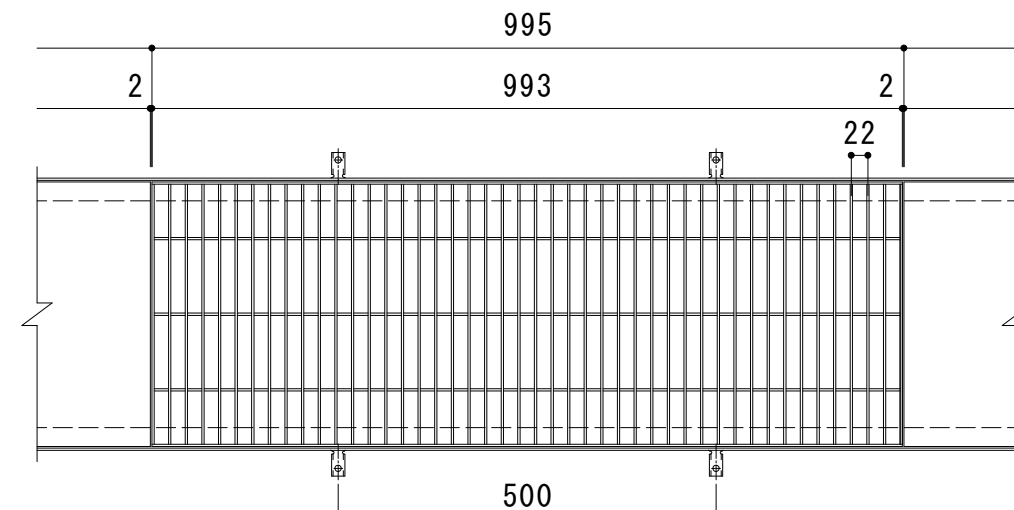

平面詳細図 S = 1 : 1 0

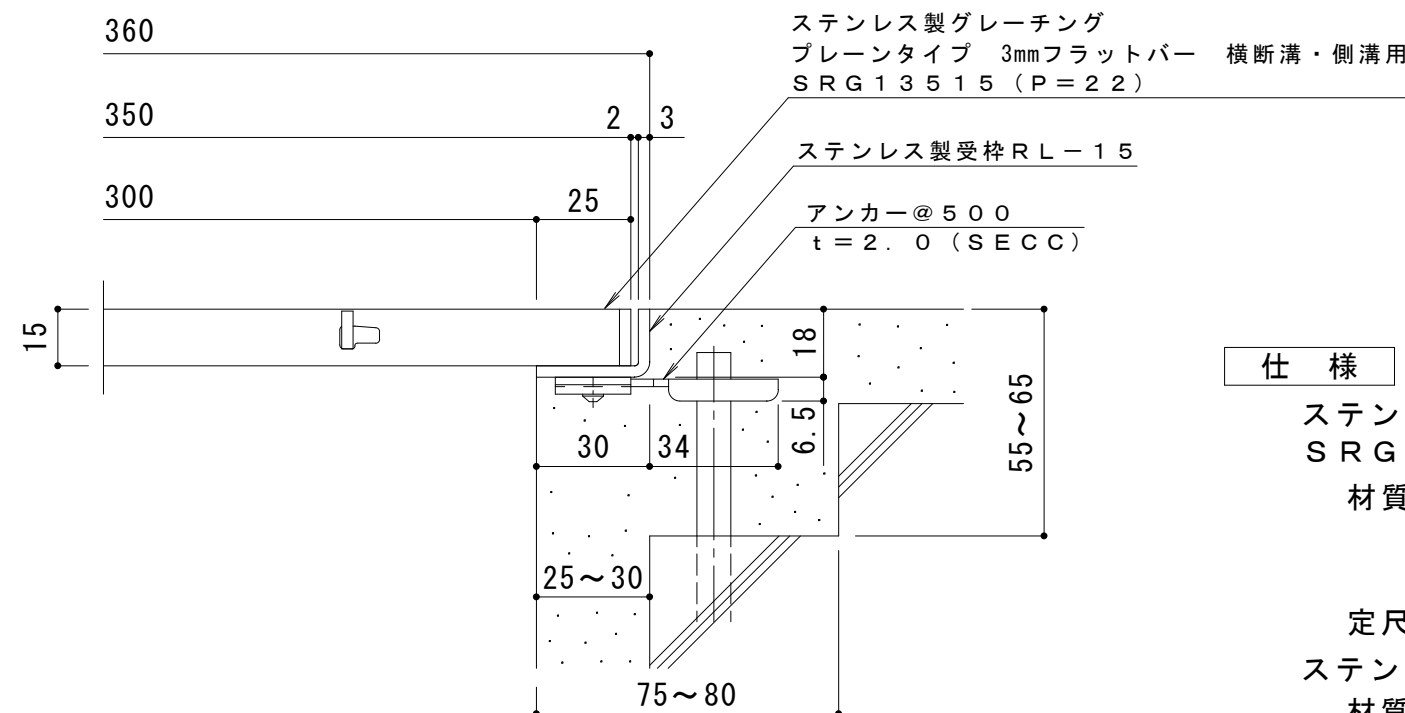

断面詳細図 S = 1 : 2

仕 様 ※適用荷重：歩行用

ステンレス製グレーチング プレーンタイプ 3mmフラットバー 横断溝・側溝用
SRG 13515 (P=22)

材質：メインバー FB 3×15（SUS304）

クロスバー F B 3 × 1 0 (S U S 3 0 4)

サイドバー F B 3 × 1 5 (S U S 3 0 4)

定尺：9 9 3

ステンレス製受枠 R L - 1 5

材質：ステンレス鋼板 $t = 3.0$ (SUS304)

定尺：2000

施工場所の状況に合わせて、アンカーをプライヤー等で折り曲げてご使用ください。

訂 正	年・月・日	内 容	製 図	検 図	工事名称 図面名称 ステンレス製グレーチング プレーンタイプ 3mmフラットバー 横断溝・側溝用 SRG 13515 (P=22)+RL-15	製 図 酒井ひと美	検 図 田 畑 純	作成年月日	カネソウ株式会社 縮 尺 1:10, 1:2	図 番 3 R P 1 4 2 1 9 3
	・									
	・									
	・									