



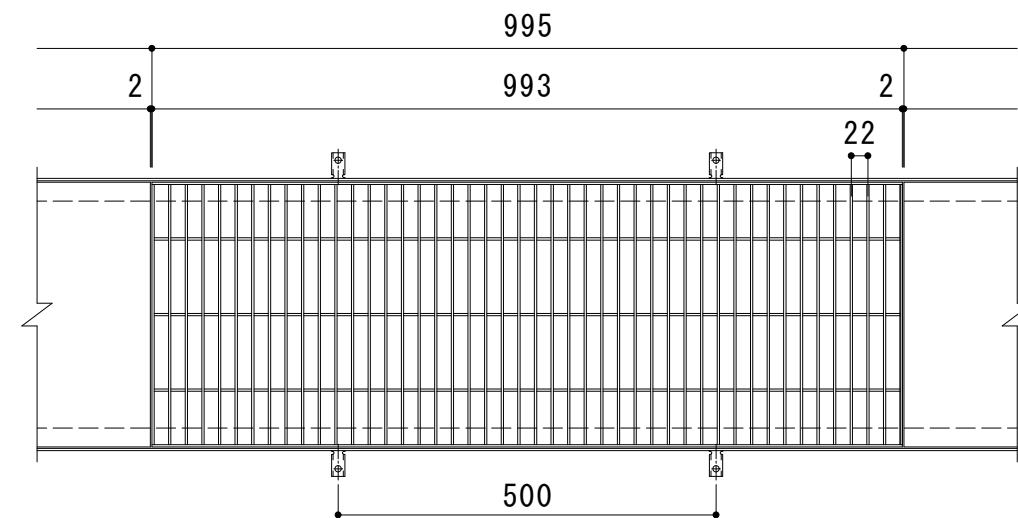

平面詳細図 S = 1 : 10

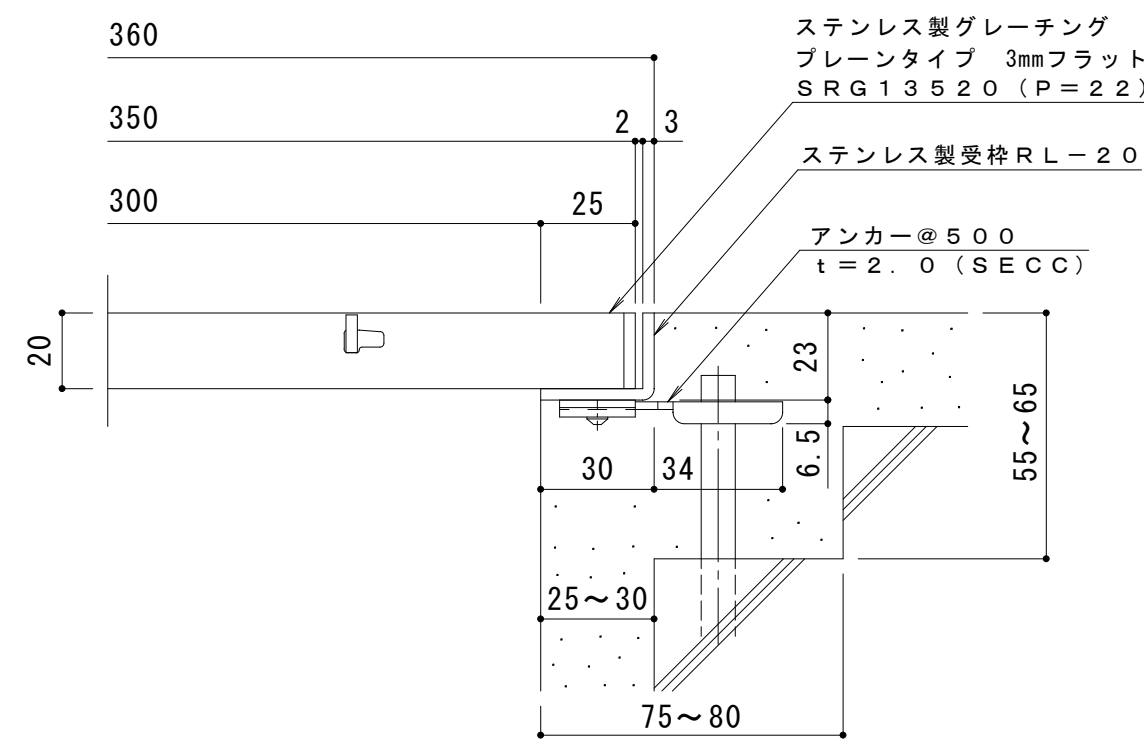

断面詳細図 S = 1 : 2

仕 様 ※適用荷重：歩行用
ステンレス製グレーチング プレーンタイプ 3mmフラットバー 横断溝・側溝用
SRG 13520 (P=22)
材質：メインバー FB3×20 (SUS304)
クロスバー FB3×10 (SUS304)
サイドバー FB3×20 (SUS304)
定尺：993
ステンレス製受枠 RL-20
材質：ステンレス鋼板 t=3.0 (SUS304)
定尺：2000
施工場所の状況に合わせて、アンカーをプライヤー等で折り曲げてご使用ください。

訂 正	年・月・日	内 容	製 図	検 図	工 事 名 称	製 図	検 図	作 成 年 月 日	カネソウ株式会社 3 R P 1 4 2 1 9 4
	・				図面名称 ステンレス製グレーチング プレーンタイプ 3mmフラットバー 横断溝・側溝用 SRG 13520 (P=22) + RL-20	酒井ひと美	田畑純	縮尺 1:10, 1:2	
	・							図番	