


平面詳細図 S = 1 : 10

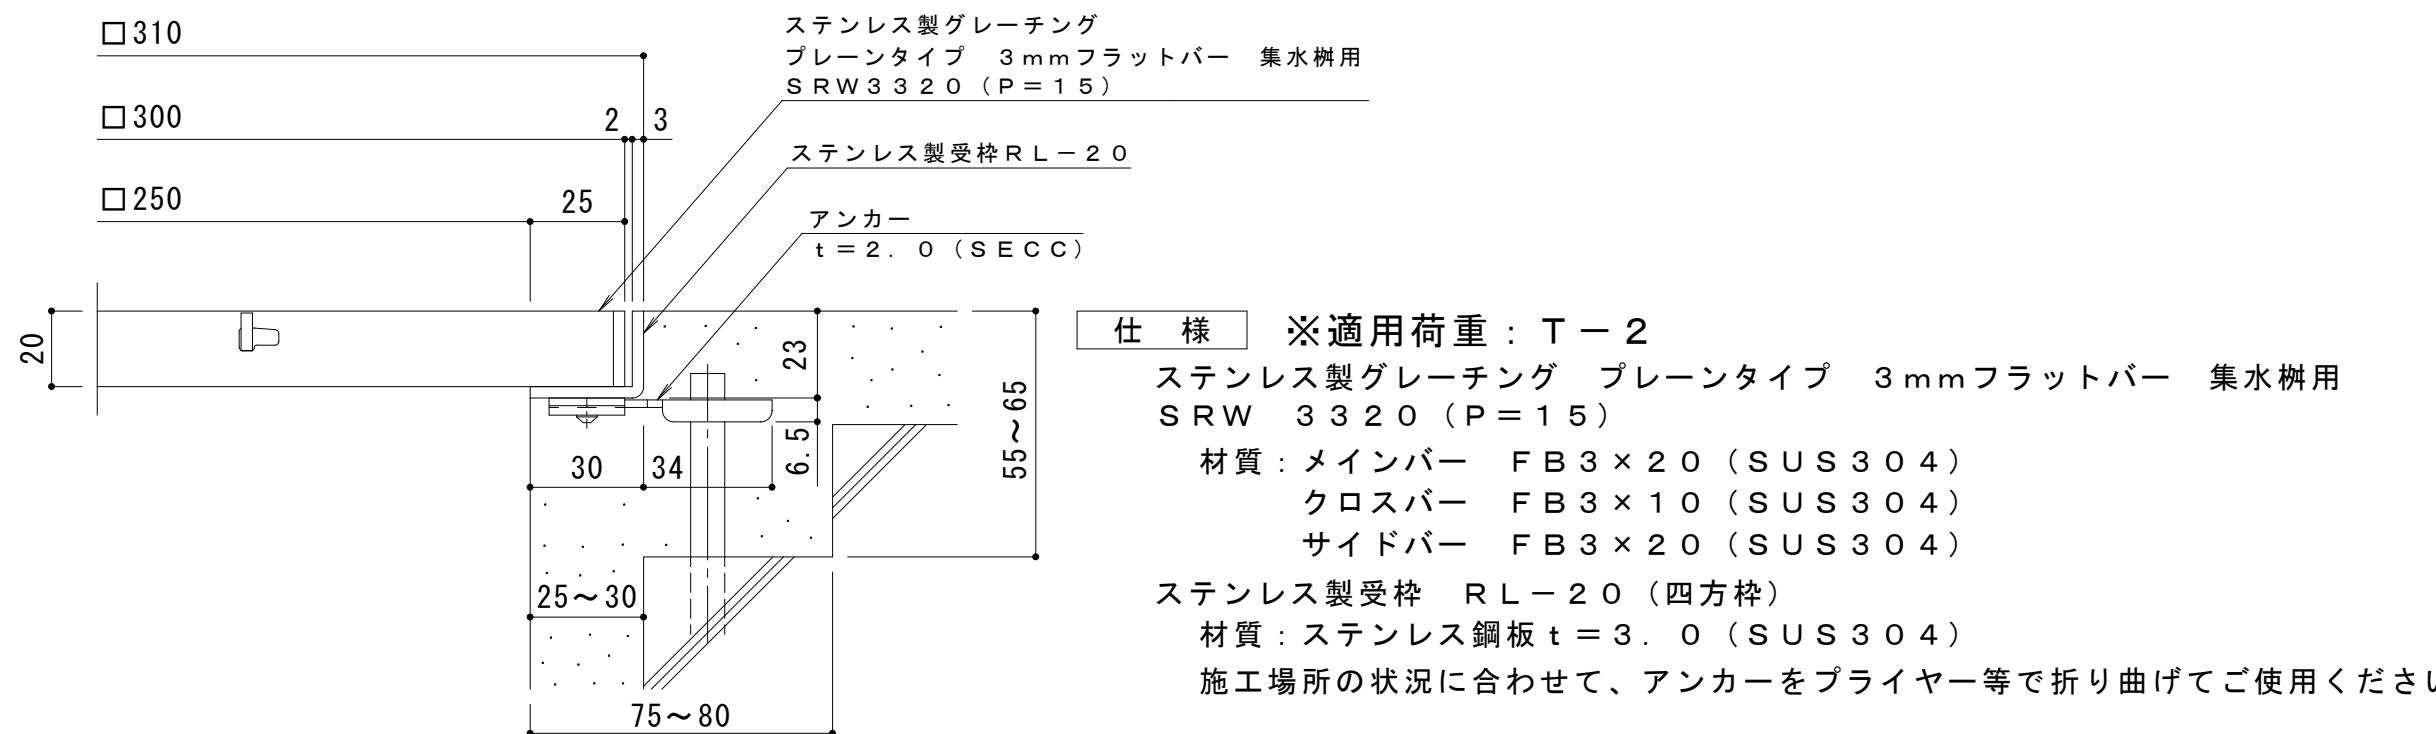

断面詳細図 S = 1 : 2

| 訂正 | 年・月・日 | 内 容 | 製 図 | 検 図 | 工事名称 図面名称 ステンレス製グレーチング プレーンタイプ 3mm フラットバー 集水溝用 SRW 3320 (P=15) + RL-20 | 製 図 | 検 図 | 作成年月日 | 力ボノウ株式会社 3RP142476 |
|-----|-------|-----|-----|-----|--|-----|-----|-------|-----------------------|
| | ・・・ | ・・・ | ・・・ | ・・・ | | ・・・ | ・・・ | ・・・ | |
| ・・・ | ・・・ | ・・・ | ・・・ | ・・・ | ・・・ | ・・・ | ・・・ | ・・・ | ・・・ |