



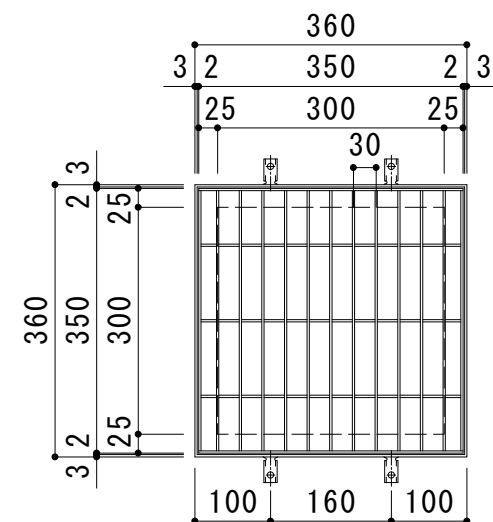

平面詳細図 S = 1 : 1 0

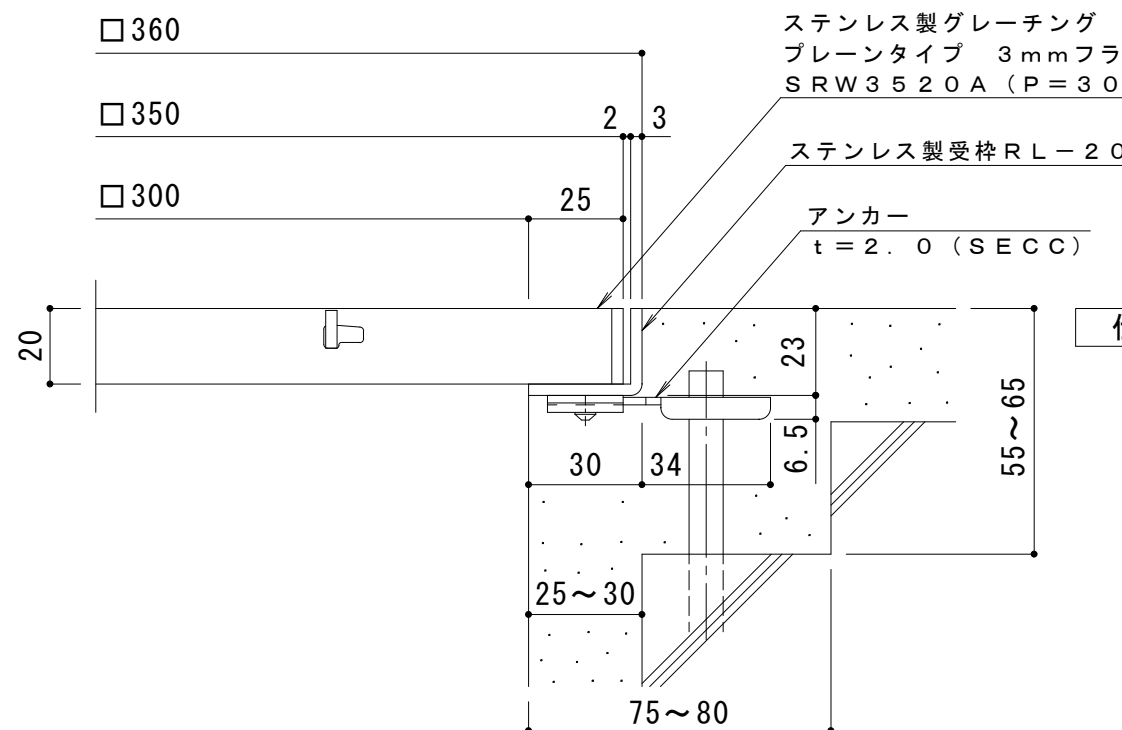

断面詳細図 S = 1 : 2

仕 様

※適用荷重：歩行用

ステンレス製グレーチング プレーンタイプ 3mmフラットバー 集水枳用
SRW 3520A (P=30)

材質：メインバー FB3×20 (SUS304)

クロスバー FB3×10 (SUS304)

サイドバー FB3×20 (SUS304)

ステンレス製受枠 RL-20 (四方枠)

材質：ステンレス鋼板 t=3.0 (SUS304)

施工場所の状況に合わせて、アンカーをプライヤー等で折り曲げてご使用ください。

訂 正	年・月・日	内 容	製 図	検 図	工事名称	製 図	検 図	作成年月日	カネソウ株式会社 3 R P 1 4 2 4 5 8
	・				図面名称 ステンレス製グレーチング プレーンタイプ 3mmフラットバー 集水枳用	村井真優	松崎裕一	縮尺	
	・				SRW 3520A (P=30) + RL-20			1 : 10, 1 : 2	