



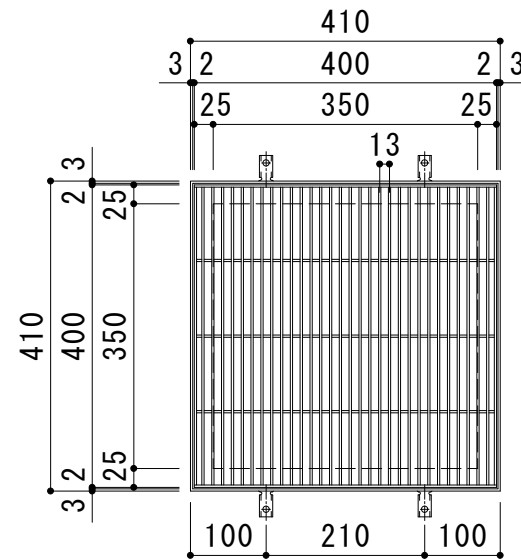

平面詳細図 S = 1 : 1 0

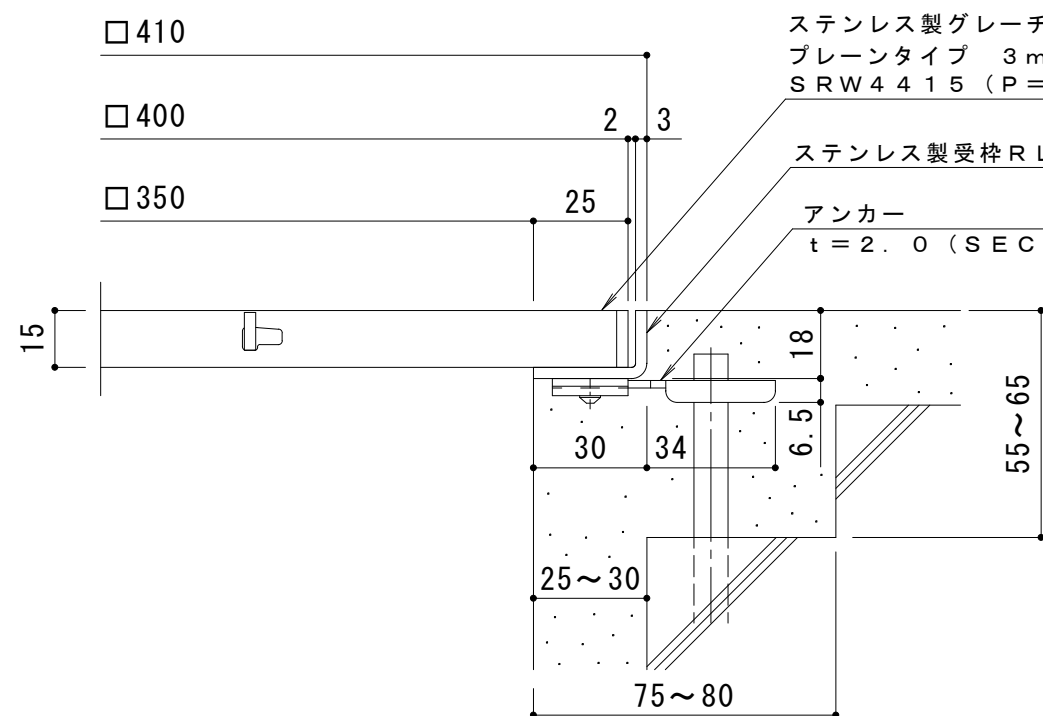

断面詳細図 S = 1 : 2

仕 様

※適用荷重：歩行用

ステンレス製グレーチング プレーンタイプ 3mmフラットバー 集水柵用  
SRW 4 4 1 5 (P=13)

材質：メインバー FB3×15 (SUS304)

クロスバー FB3×10 (SUS304)

サイドバー FB3×15 (SUS304)

ステンレス製受枠 RL-15 (四方枠)

材質：ステンレス鋼板 t=3.0 (SUS304)

施工場所の状況に合わせて、アンカーをプライヤー等で折り曲げてご使用ください。

|        |       |     |     |     |                                          |      |      |              |                               |
|--------|-------|-----|-----|-----|------------------------------------------|------|------|--------------|-------------------------------|
| 訂<br>正 | 年・月・日 | 内 容 | 製 図 | 検 図 | 工事名称                                     | 製 図  | 検 図  | 作成年月日        | カネソウ株式会社<br>3 R P 1 4 2 4 8 9 |
|        | ・     |     |     |     | 図面名称 ステンレス製グレーチング プレーンタイプ 3mmフラットバー 集水柵用 | 村井真優 | 松崎裕一 | 縮尺 1:10, 1:2 |                               |
|        | ・     |     |     |     | SRW 4 4 1 5 (P=13) + RL-15               |      |      | 図番           |                               |