



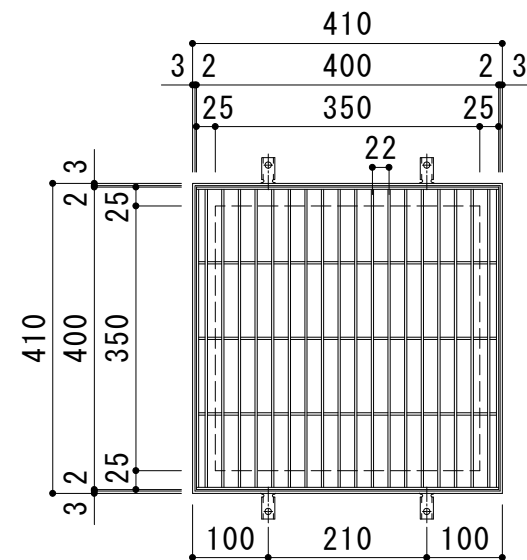

平面詳細図 S = 1 : 10

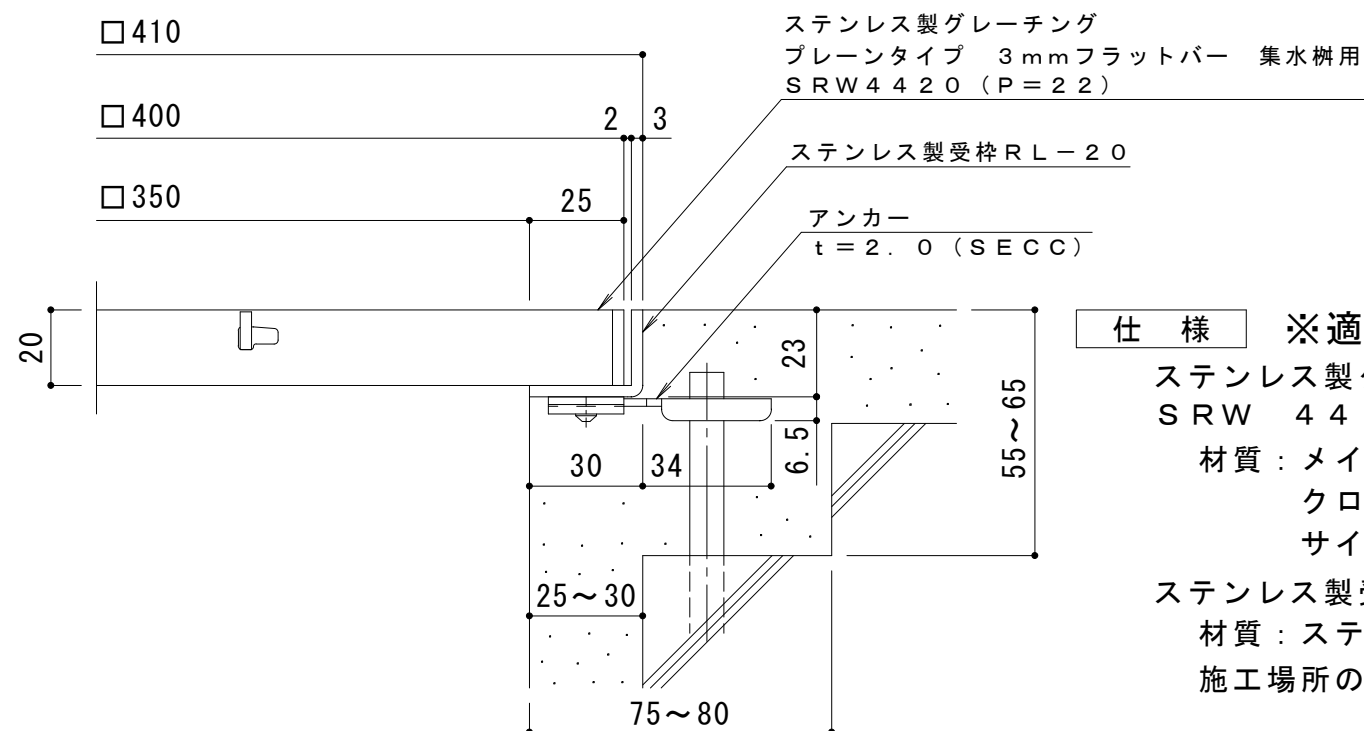

仕 様 ※適用荷重：歩行用

ステンレス製グレーチング プレーンタイプ 3mmフラットバー 集水枈用
SRW 4420 (P=22)

材質：メインバー FB3×20（SUS304）

クロスバー FB 3 × 10 (SUS 304)

サイドバー FB 3 × 20 (SUS 304)

ステンレス製受枠 R L - 2 0 (四方枠)

材質：ステンレス鋼板 $t = 3.0$ (SUS304)

施工場所の状況に合わせて、アンカーをプライヤー等で折り曲げてご使用ください。

断面詳細図 S = 1 : 2

訂 正	年・月・日	内 容	製 図	検 図	工事名称	製 図 村井真優	検 図 松崎裕一	作成年月日	カネソウ株式会社	
	・									図面名称 ステンレス製グレーチング プレーンタイプ 3mmフラットバー 集水柵用 SRW 4420 (P=22) +RL-20
	・									
	・									
	縮尺 1 : 10, 1 : 2	図番 3 R P 1 4 2 4 7 0								