



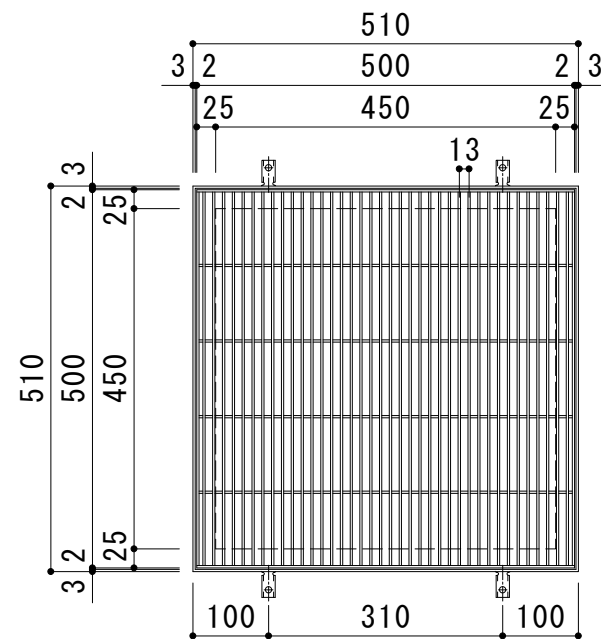

平面詳細図 S = 1 : 1 0

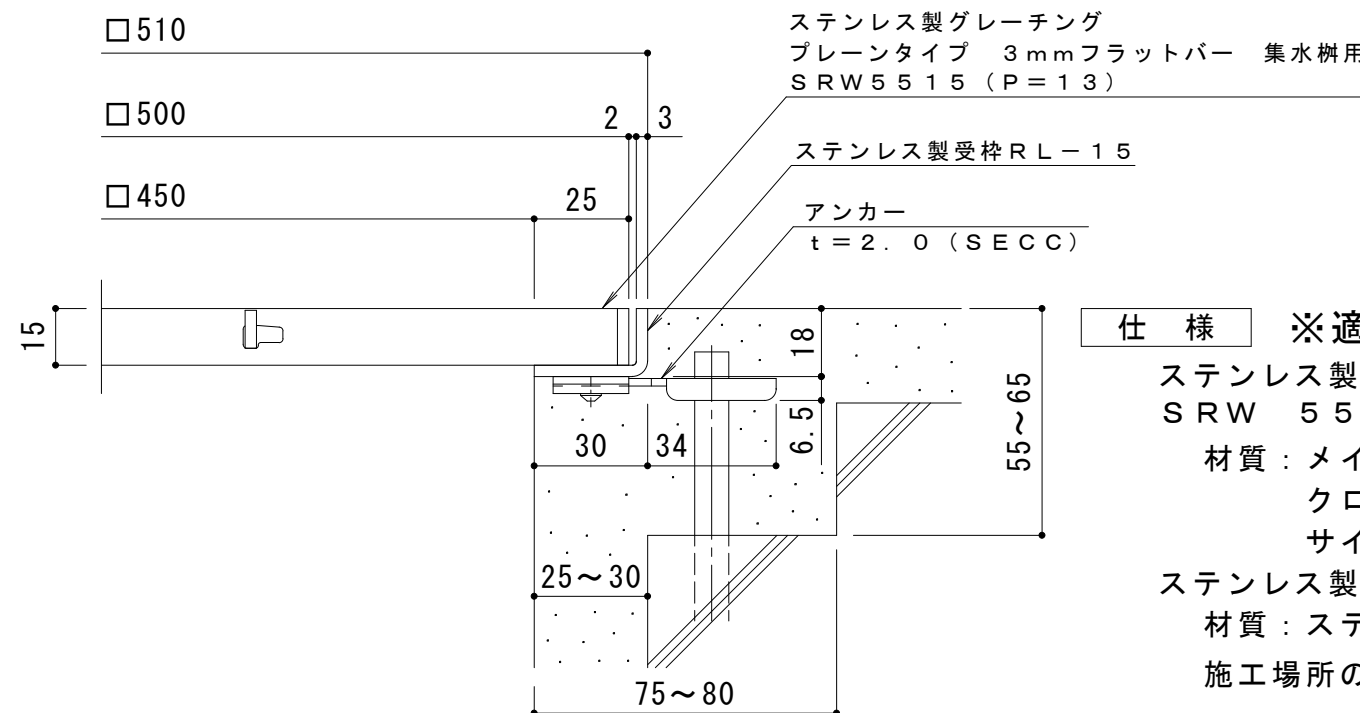

仕 様 ※適用荷重：歩行用

ステンレス製グレーチング プレーンタイプ 3mmフラットバー 集水枳用
SRW 5515 (P=13)

材質：メインバー FB3×15（SUS304）

クロスバー FB3×10 (SUS304)

サイドバー F B 3 × 1 5 (S U S 3 0 4)

ステンレス製受枠 R L - 1 5 (四方枠)

材質：ステンレス鋼板 $t = 3.0$ (SUS304)

施工場所の状況に合わせて、アンカーをプライヤー等で折り曲げてご使用ください。

断面詳細図 S = 1 : 2

訂 正	年・月・日	内 容	製 図	検 図	工事名称	製 図	検 図	作成年月日	カネソウ株式会社 縮尺 1 : 10, 1 : 2 図番 3 R P 1 4 2 4 9 3
	・					村井真優	松崎裕一		
	・				図面名称 ステンレス製グレーチング プレーンタイプ 3mmフラットバー 集水桝用				
	・				SRW 5515 (P=13) +RL-15				