

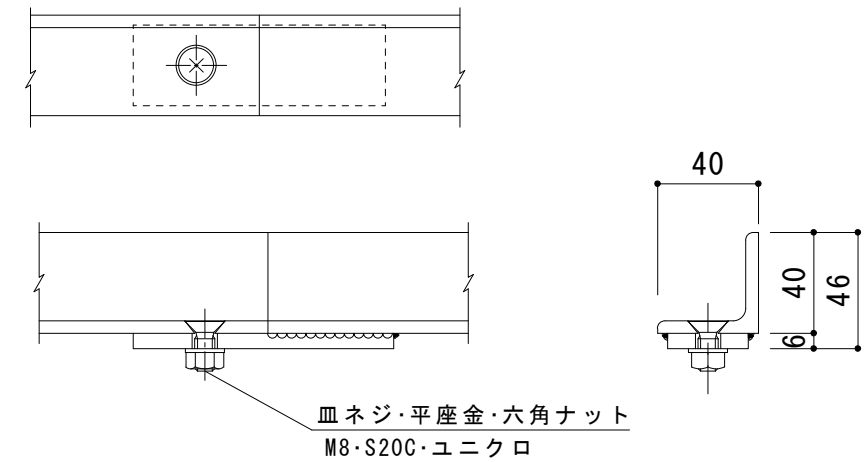


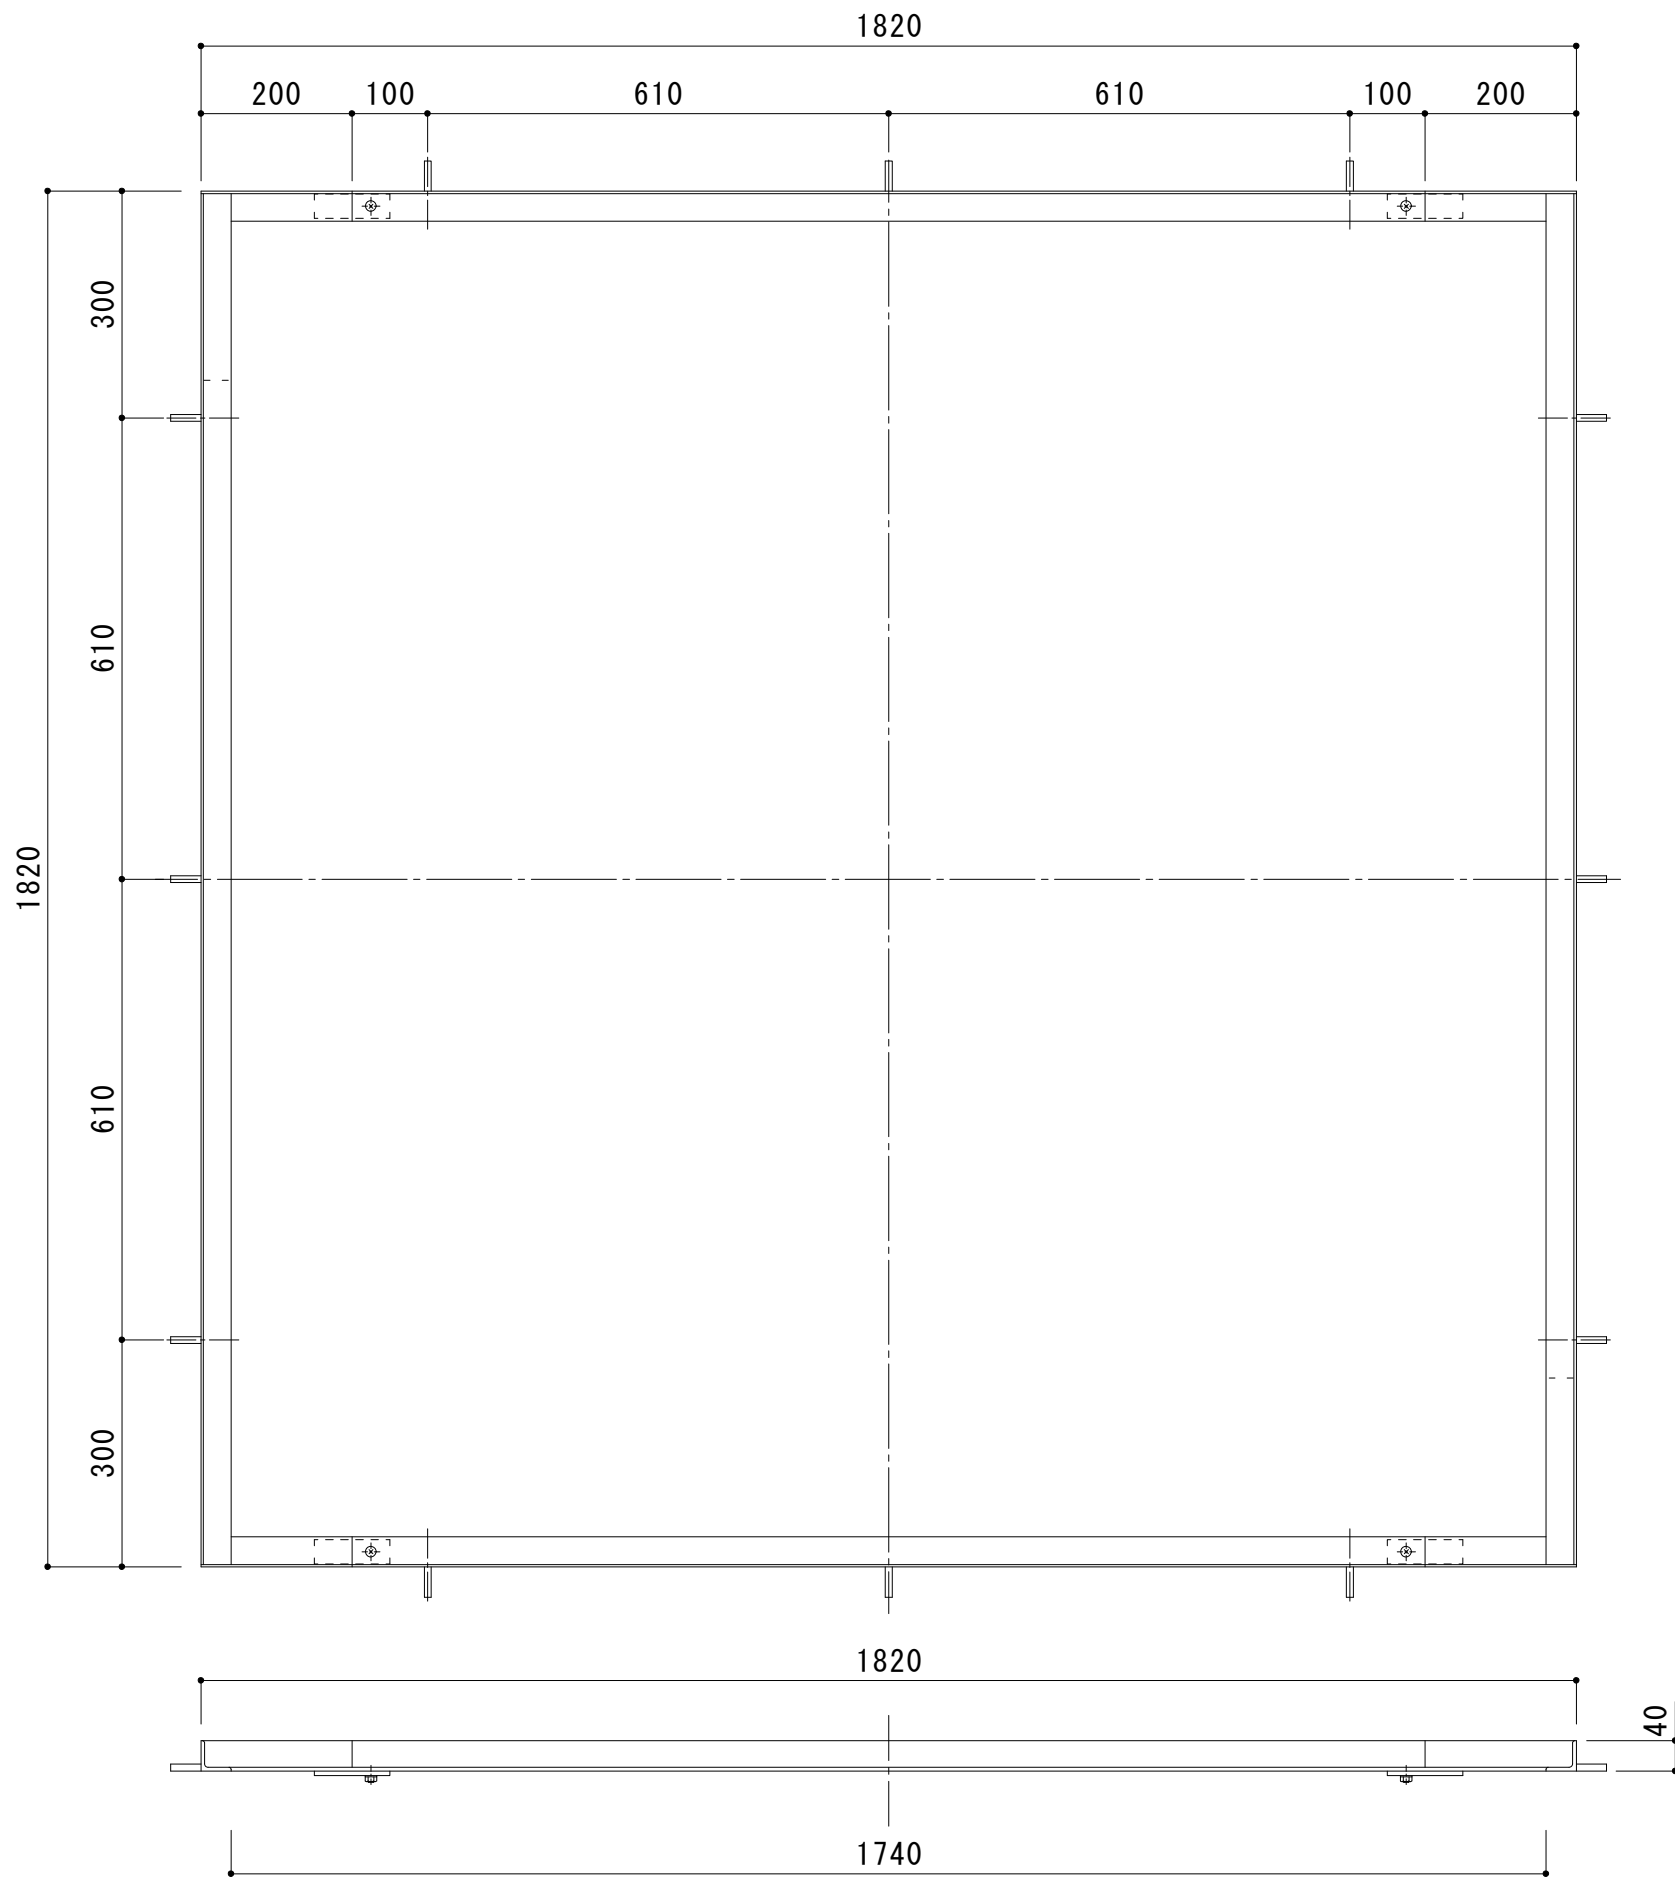

接続部詳細図 S = 1 : 3

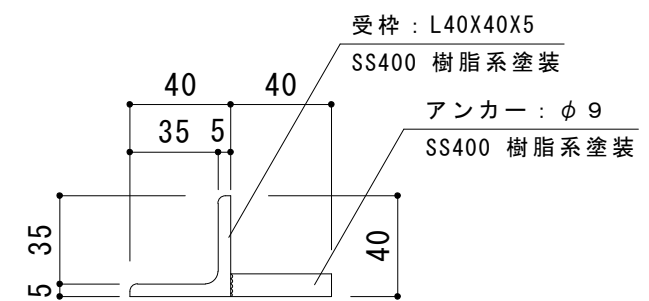

断面詳細図 S = 1 : 3

訂 正	年・月・日	内 容	製 図	検 図	工事名称	製図 大 濱	検図 前 田	作成年月日	カネノウ株式会社 3 R S 5 8 8 9
	・				図面名称			縮尺	
	・				角型用 タイル用 スチール製受枠 SS-1800			1:10, 1:3	