






名称	インターロッキングブロック用 充填深さ65mm ボルトキャップ付 ボルト固定式 側溝用 クッション付ステンレス製蓋 シングルスリットタイプ ステンレス製受枠
蓋	ステンレス製 SUS304 充填深さ 65mm 目地すきま 11mm 寸法 幅390×長さ599×高さ95 蓋質量 11.4kg/枚 舗装材充填時の蓋質量 約47kg/枚
受枠	ボルト固定式 ステンレス製 寸法 幅51×高さ99×長さ1800
品番	カネソウ カラー舗装用みぞ蓋 蓋 : SSBHML-2-DC-4060 (P=15) 受枠 : TL95A

強度性能	
強度	T-2 : 後輪1輪荷重7.8kN(800kgf) 総重量2トンまでの車両が通行可能
主な使用場所	建物内、建物敷地内、公園敷地内、 車道以外で車両の乗り入れる可能性のある場所
車両進行方向	縦断方向（側溝方向）
衝撃係数	0.1
荷重	7.8kN
後輪接地面積	200×160 mm

専用ハンドルを用いる、開閉が容易な
タイプの蓋を用意しております。
「把手穴付」とご指示ください。
把手穴付の蓋の設置は、
5枚に1枚程度が目安です。

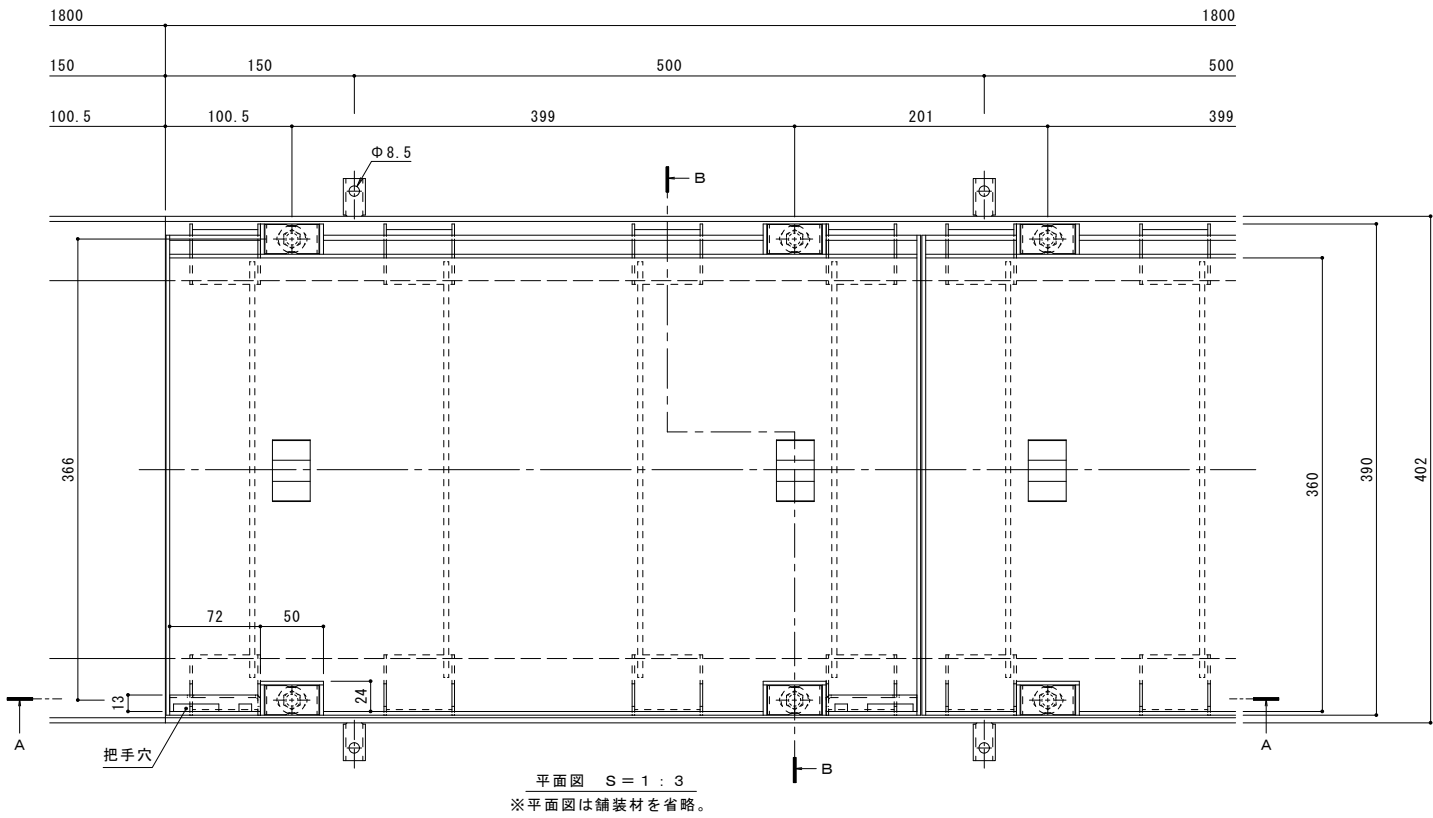

縦断方向（側溝方向）

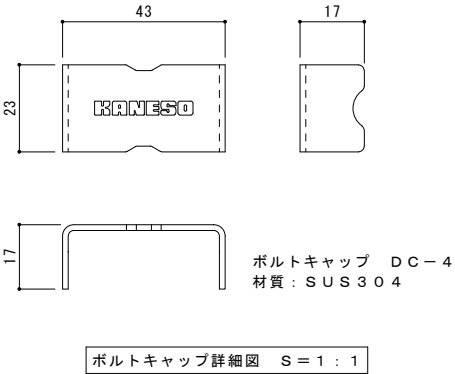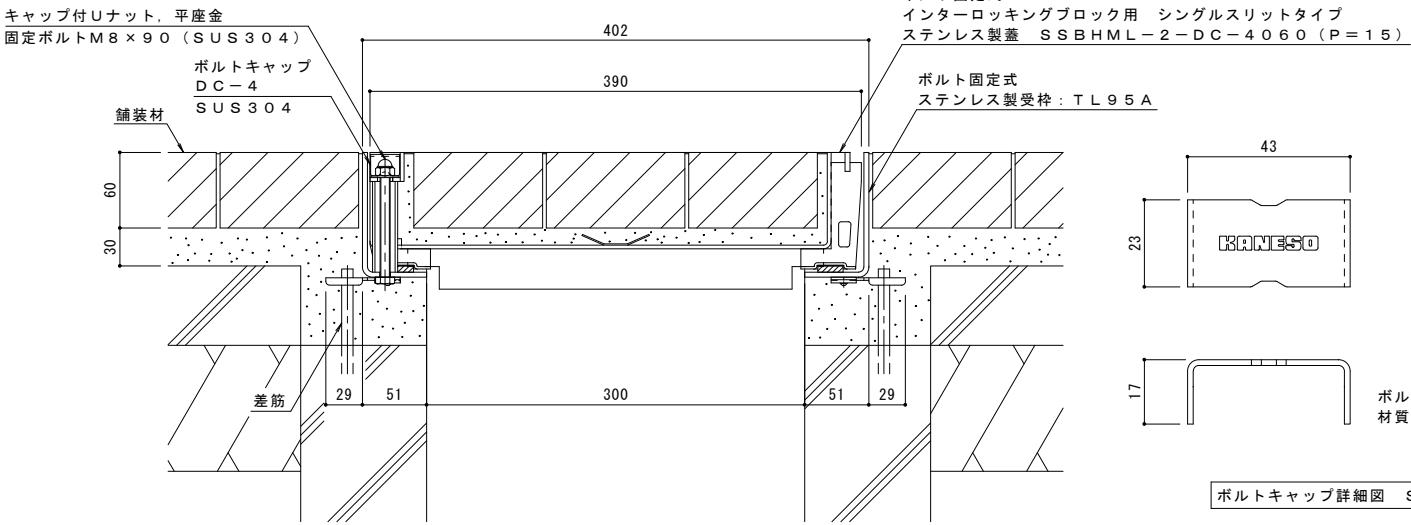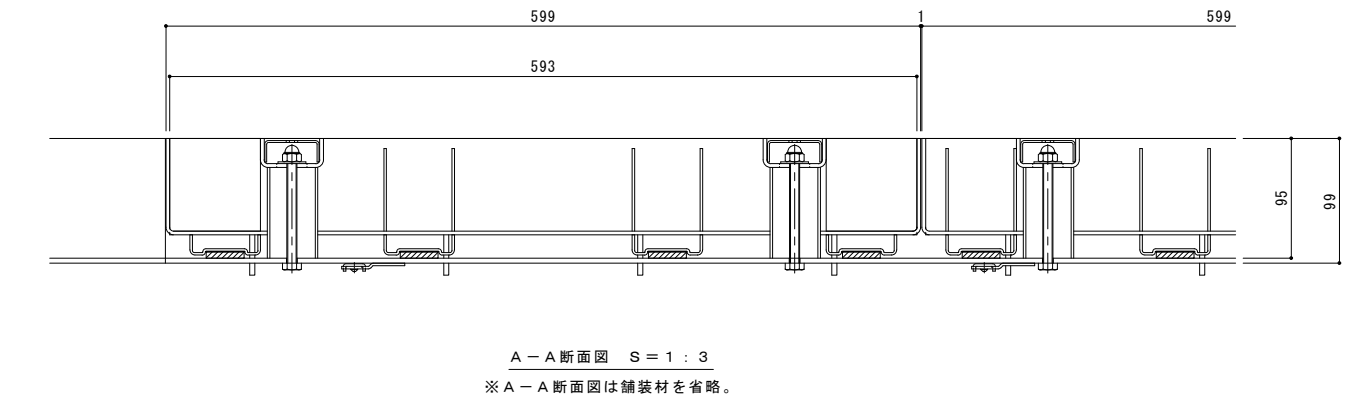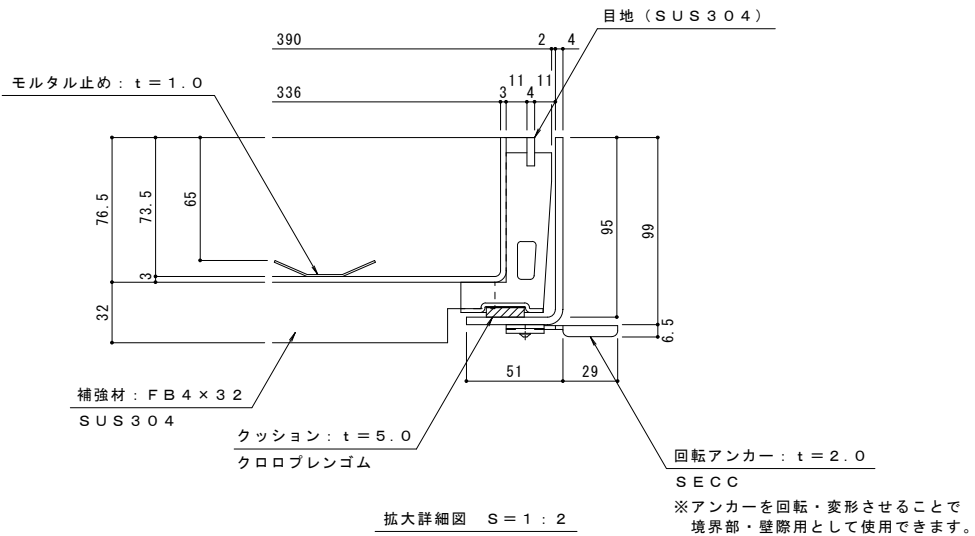

訂正	年・月・日	内容	製図	検図	年・月・日	内容	製図	検図	備考	工事名称	製図	検図	作成年月日	カネソウ株式会社	
	・				・					図面名称	中西純音	樋口佳平	縮尺		
	・				・					カラー舗装用みぞ蓋 インターロッキングブロック用 充填深さ65mm ボルトキャップ付 ボルト固定式 側溝用			図示	1RS19006	
	・				・					クッション付ステンレス製蓋 シングルスリットタイプ SSBHML-2-DC-4060 (P=15) + TL95A					