
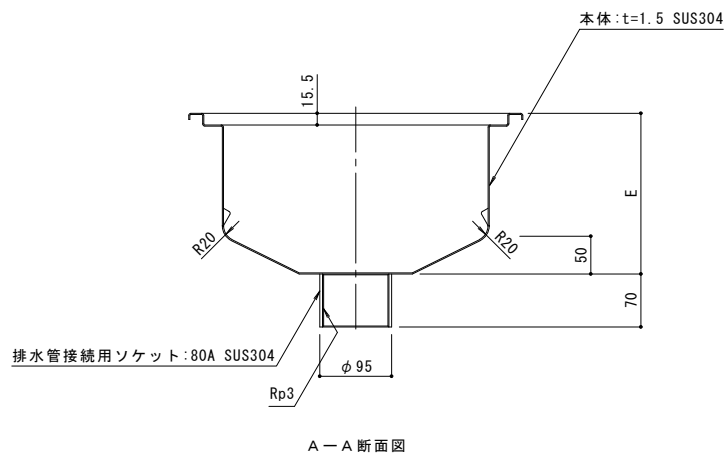
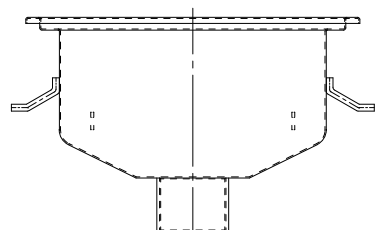


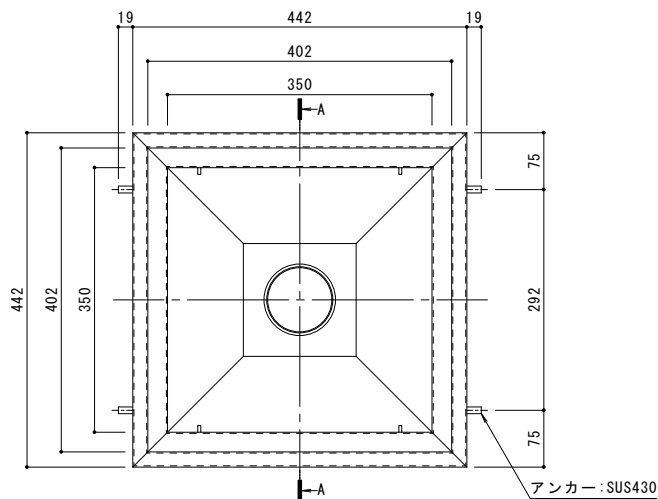


|               |                                    |
|---------------|------------------------------------|
| 名称            | HACCP対応 サニタリートラフ 排水柵               |
| 樹寸法           | 樹内径：□350mm                         |
| 樹高さ           | E=                                 |
| 排水管接続用ソケット 呼び | 80A                                |
| 品番            | カネソウ サニタリートラフ<br>STV-C-M350（呼称）80A |

※品番には、呼称（樹高さ）を記入してお使いください。  
※呼称は寸法表からお選びください。  
本図はSTV-C-M350 05F 80Aです。




寸法表〈樹高さ〉 [単位:mm]

| 呼称  | E     |
|-----|-------|
| 01F | 162.5 |
| 02F | 175   |
| 03F | 187.5 |
| 04F | 200   |
| 05F | 212.5 |
| 06F | 225   |
| 07F | 237.5 |
| 08F | 250   |
| 09F | 262.5 |
| 10F | 275   |
| 11F | 287.5 |
| 12F | 300   |
| 13F | 312.5 |
| 14F | 325   |
| 15F | 337.5 |
| 16F | 350   |
| 17F | 362.5 |
| 18F | 375   |

納まり図（床吊）

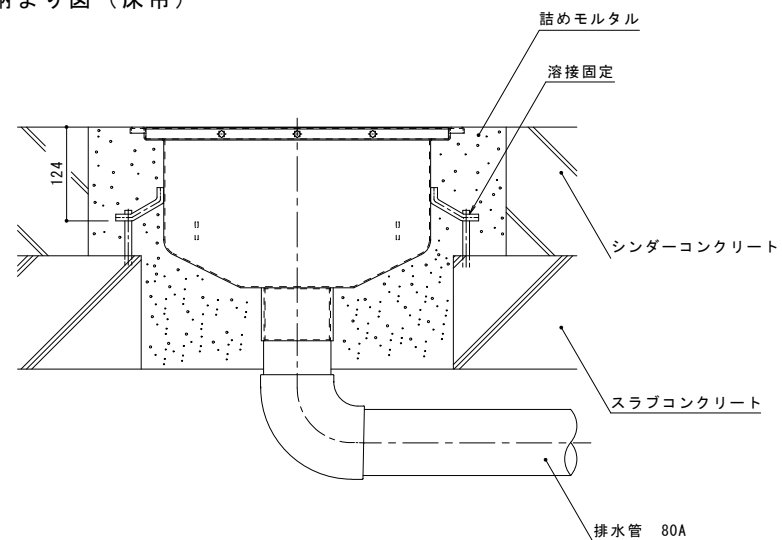

納まり図（埋設）

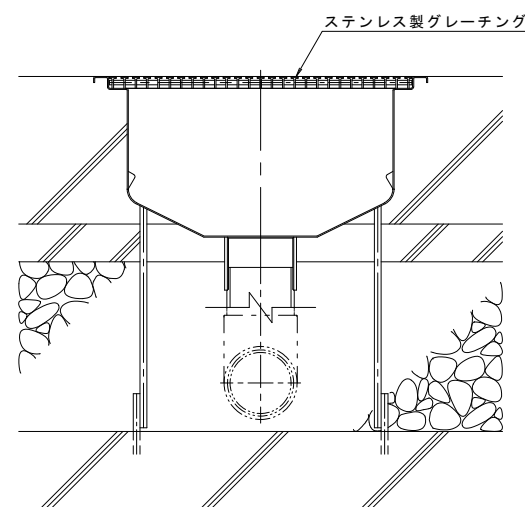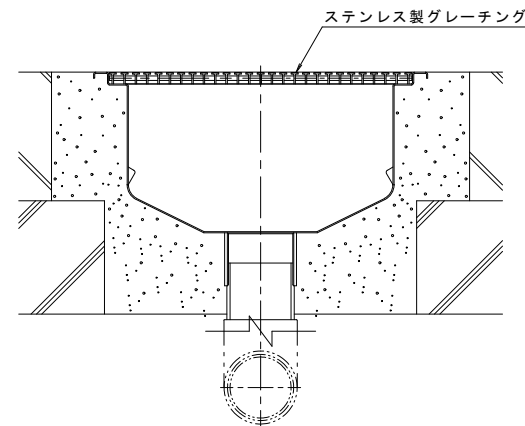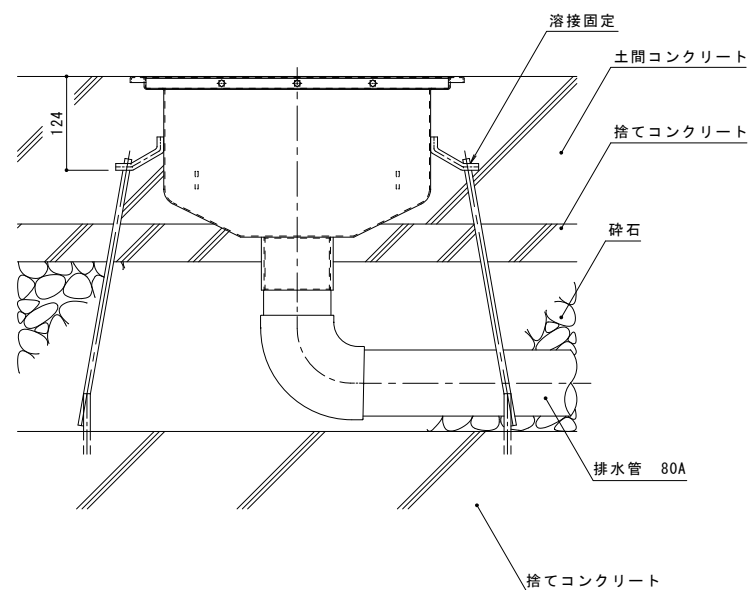

| 訂正 | 年・月・日 | 内容 | 製図 | 検図 | 年・月・日 | 内容 | 製図 | 検図 | 備考 |
|----|-------|----|----|----|-------|----|----|----|----|
|    | -     |    |    |    | -     |    |    |    |    |
|    | -     |    |    |    | -     |    |    |    |    |
|    | -     |    |    |    | -     |    |    |    |    |

|                                         |       |       |       |                   |
|-----------------------------------------|-------|-------|-------|-------------------|
| 工事名称                                    | 製図    | 検図    | 作成年月日 | カネソウ株式会社          |
| 図面名称                                    | 中西 純音 | 樋口 佳平 | 縮尺    |                   |
| HACCP対応 サニタリートラフ 排水柵 STV-C-M350（呼称） 80A |       |       |       | 図番                |
| 1 : 5                                   |       |       |       | 1 R P 1 5 1 7 2 5 |