


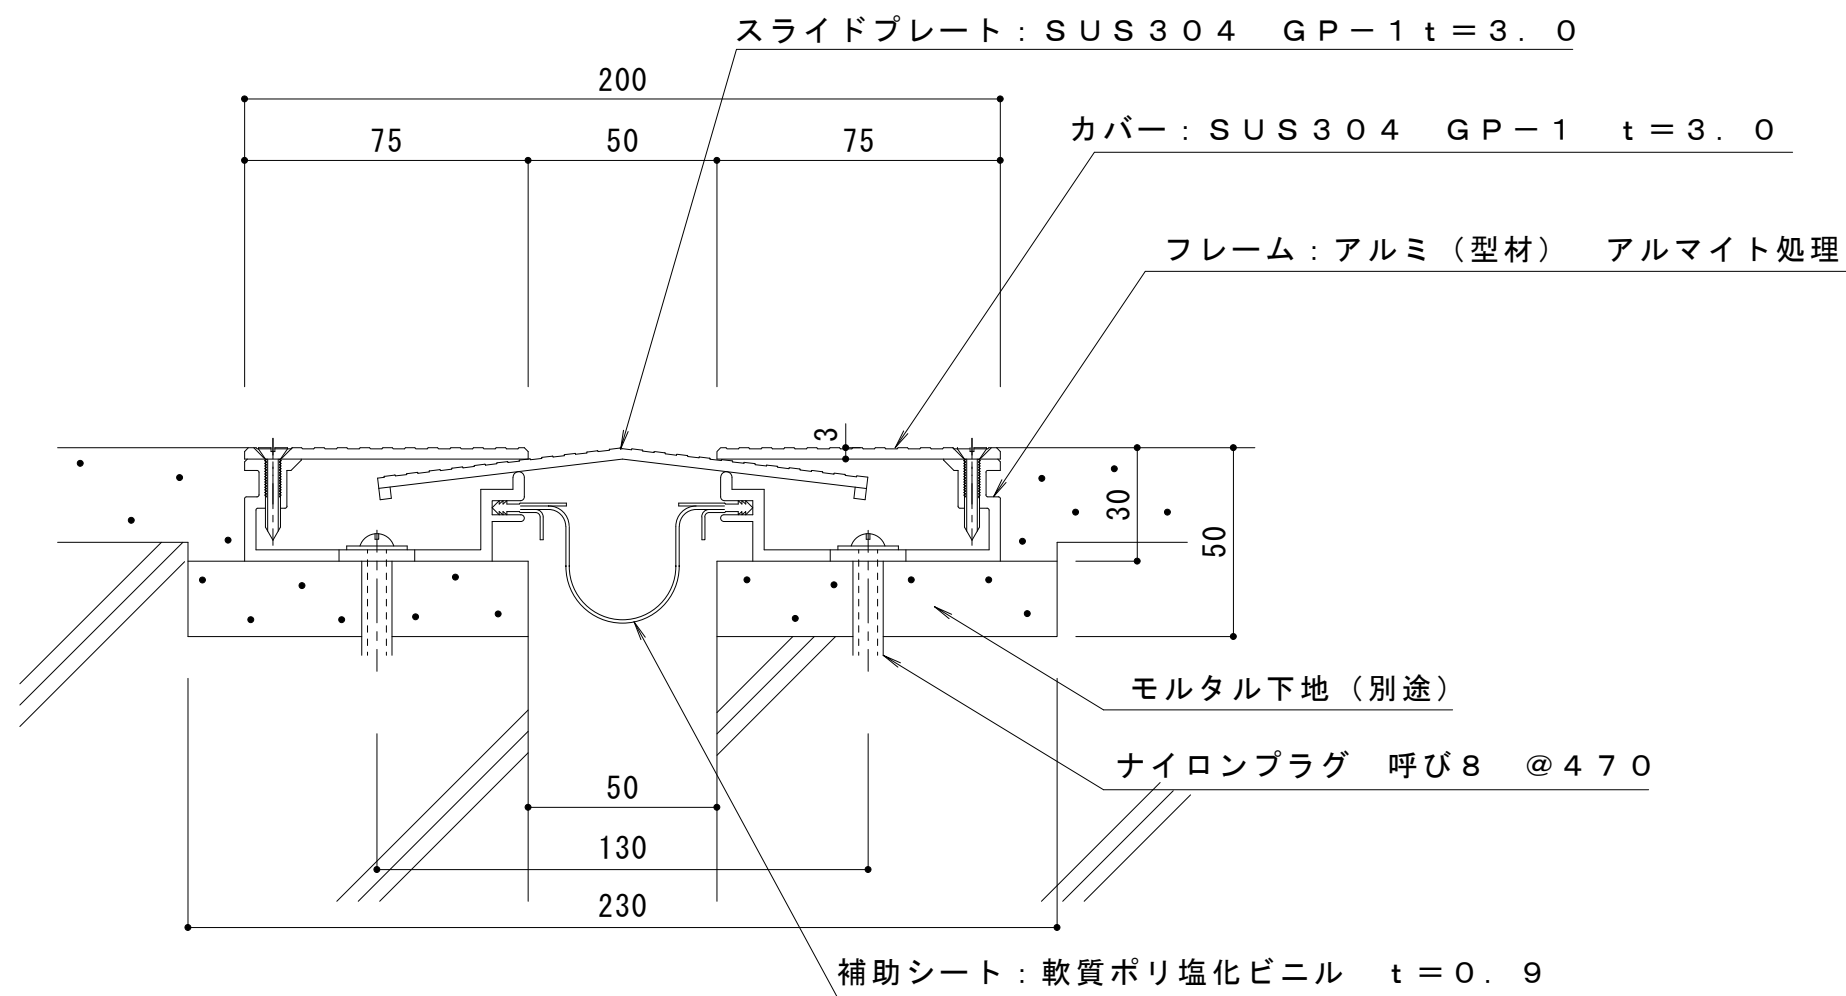

訂 正	年・月・日	内 容	製 図	検 図	工事名称	製 図	検 図	作成年月日	カネソウ株式会社
	・	・			床一床 S X 6 6 G P - 5 0 F ノンスリップタイプ	伊藤隆朗	中村亮裕	2021.2.10	
	・	・						縮尺 1:2	
	・	・						図番 3 R X 2 1 8 4 6	