


平面詳細図 S = 1 : 10

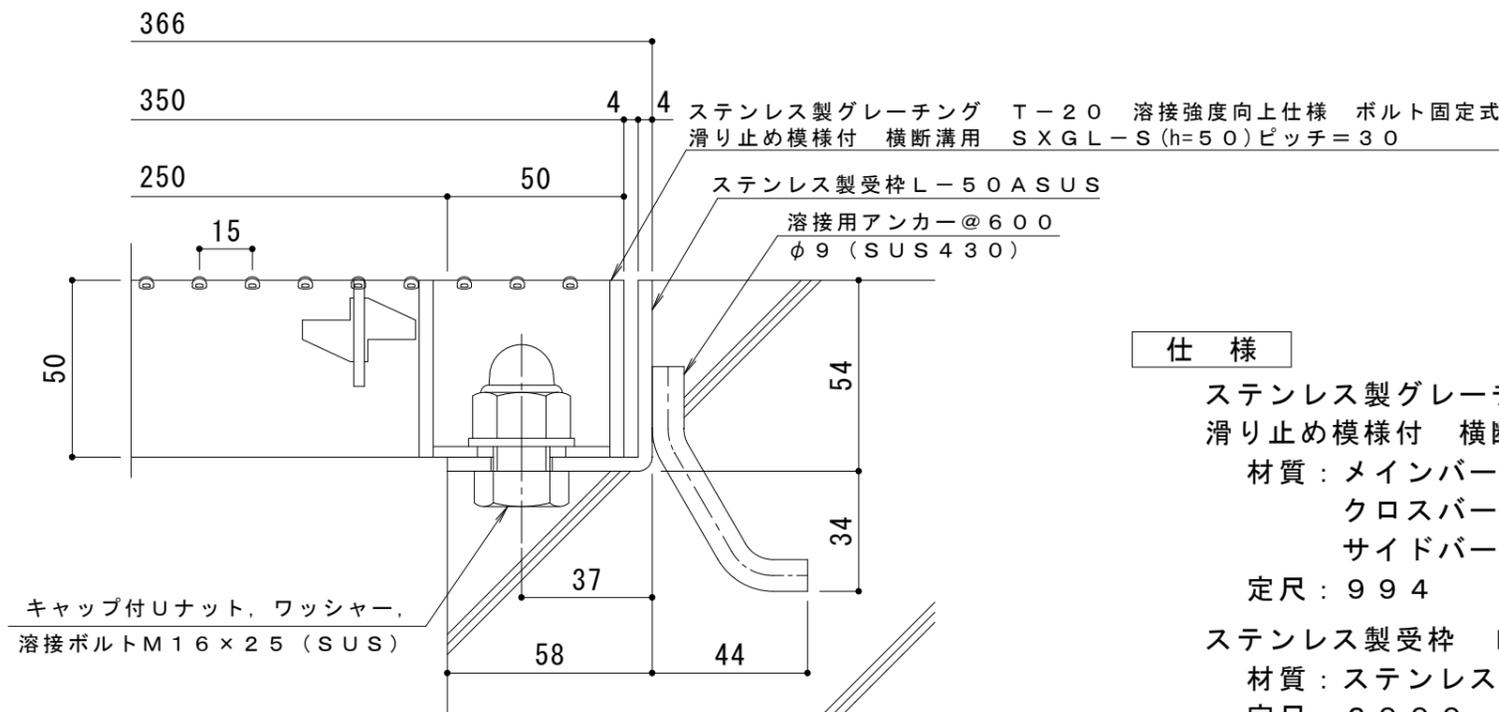

断面詳細図 S = 1 : 2

仕様

ステンレス製グレーチング T-20 溶接強度向上仕様 ボルト固定式  
 滑り止め模様付 横断溝用 SXGL-S 13550 (P=30)  
 材質：メインバー FB4×50 (SUS304)  
 クロスバー FB3×30 (SUS304)  
 サイドバー FB4×50 (SUS304)  
 定尺：994  
 ステンレス製受枠 L-50ASUS  
 材質：ステンレス鋼板 t=4.0 (SUS304)  
 定尺：2000

|        |       |   |   |   |   |   |   |   |    |    |   |   |          |                            |
|--------|-------|---|---|---|---|---|---|---|----|----|---|---|----------|----------------------------|
| 訂<br>正 | 年・月・日 | 内 | 容 | 製 | 図 | 検 | 図 | 工事名称  | 製  | 図  | 検 | 図 | 作成年月日    | カネソウ株式会社<br>図番<br>3RP42458 |
|        | ・     | ・ |   |   |   |   |   | 図面名称 ステンレス製グレーチング T-20 溶接強度向上仕様 ボルト固定式<br>滑り止め模様付 横断溝用 SXGL-S 13550 (P=30) + L-50ASUS | 真鍋 | 博幸 |   |   | 縮尺<br>図示 |                            |