
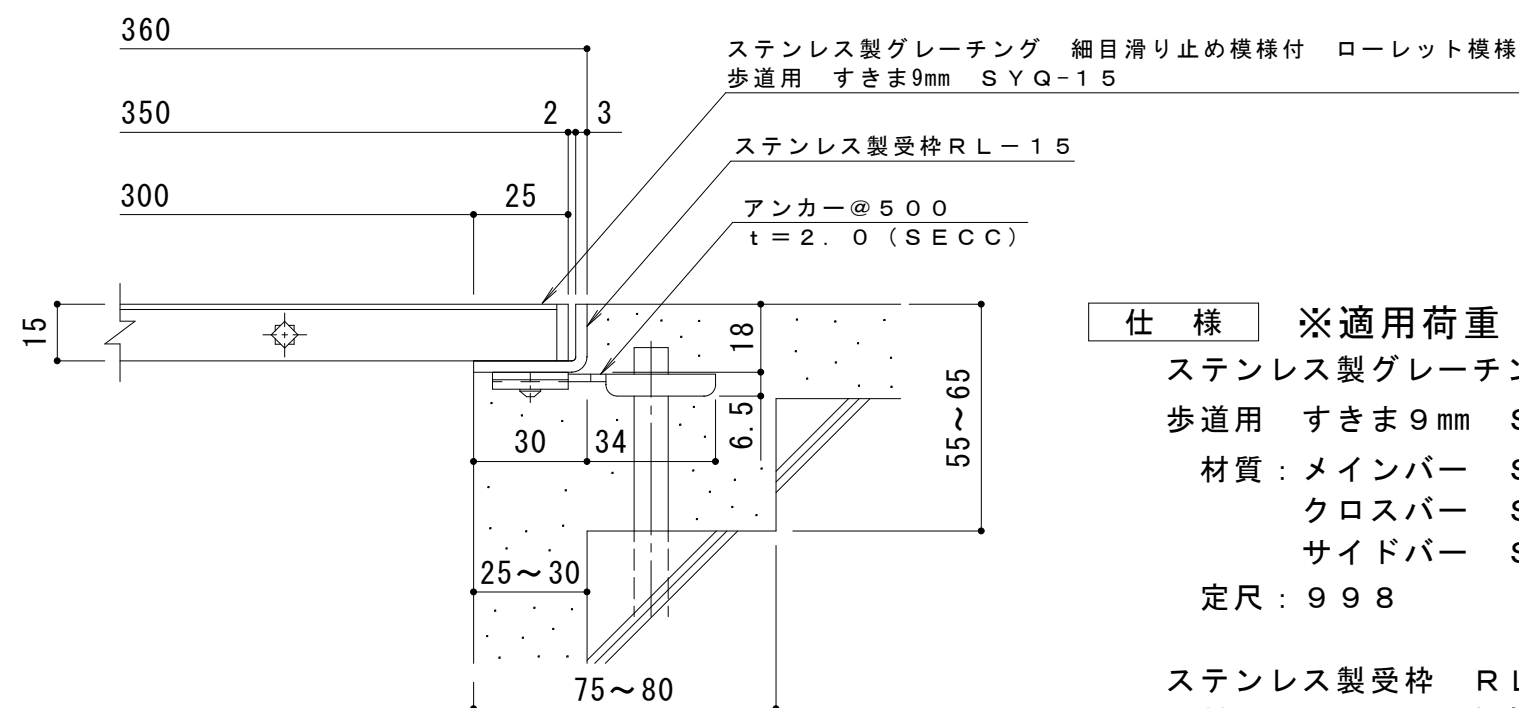
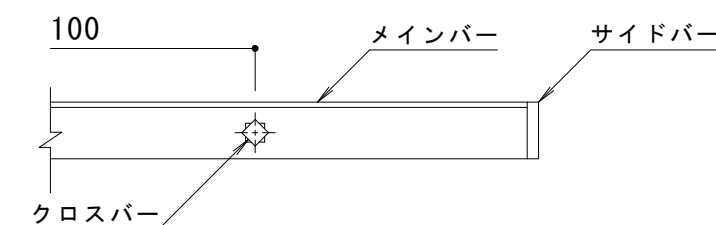
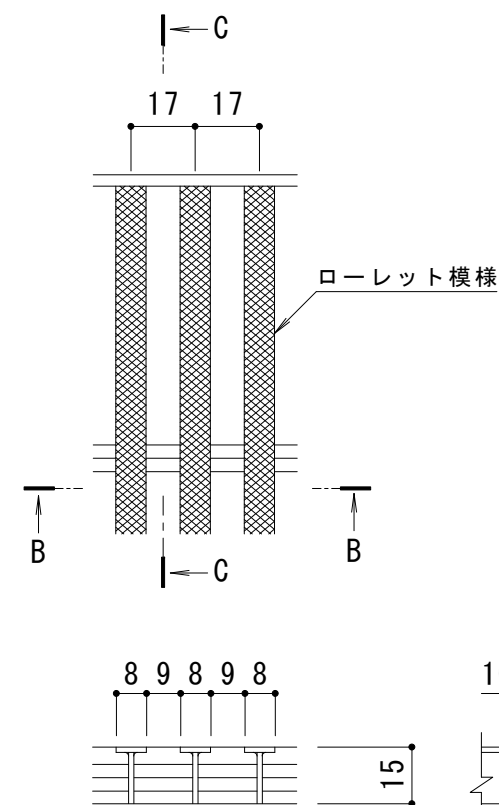


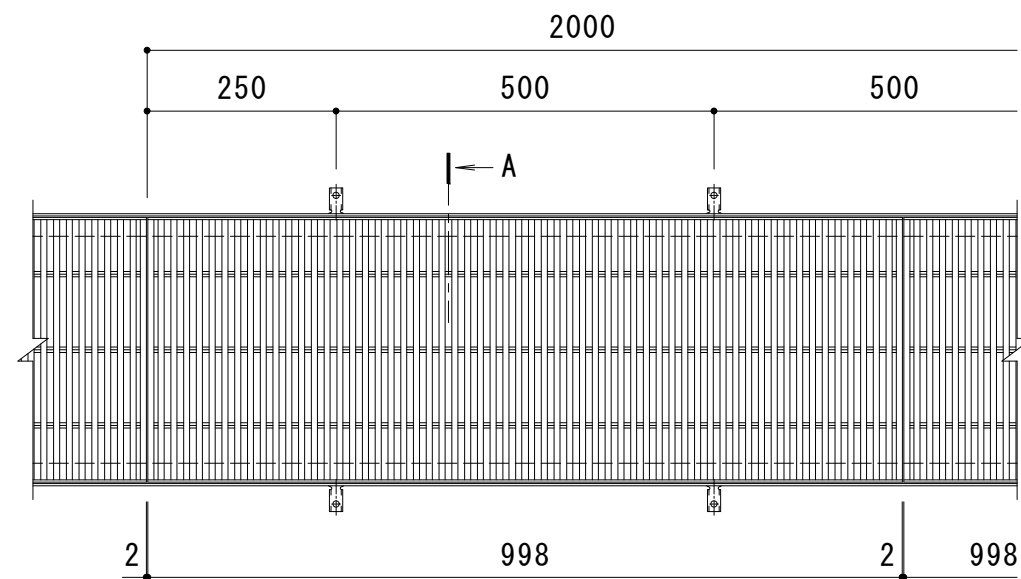

仕 様 ※適用荷重：歩行用

ステンレス製グレーチング 細目滑り止め模様付 ローレット模様

歩道用 すきま 9 mm SYQ-15 350×1000

材質：メインバー SUS304 @17

クロスバー SUS304 @100

サイドバー S U S 3 0 4

定尺：9 9 8

ステンレス製受枠 RL-15

材質：ステンレス鋼板 $t = 3.0$ (SUS304)

定尺：2000

施工場所の状況に合わせて、アンカーをプライヤー等で折り曲げてご使用ください。

訂 正	年	月	日	内 容	製 図	検 図	工事名称 図面名称 ステンレス製グレーチング 細目滑り止め模様付 ローレット模様 歩道用 すきま9mm SYQ-15 350×1000 ステンレス製受枠RL-15	製図 村井真優	検図 松崎裕一	作成年月日	カネソウ株式会社 縮尺 1:10, 1:2 図番 3 R P 1 4 2 5 1 4
	.	.									
	.	.									
	.	.									