




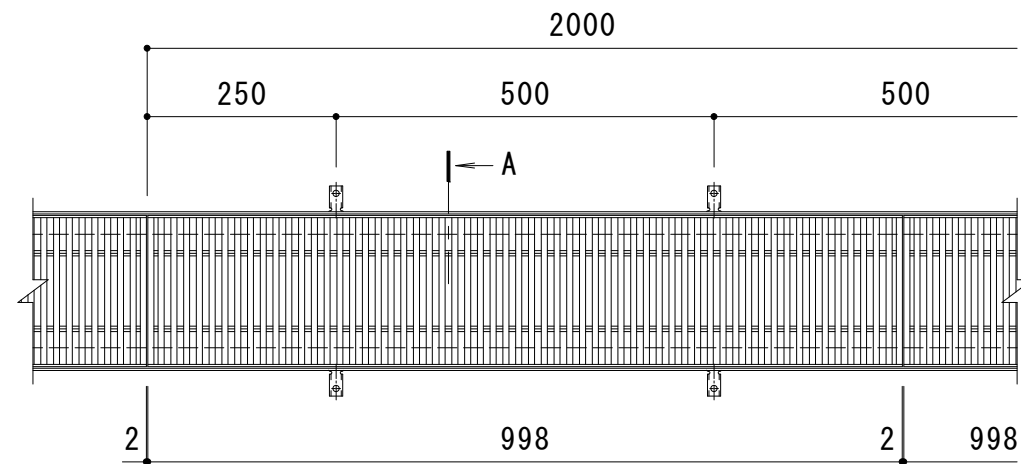


平面詳細図 S = 1 : 1 0

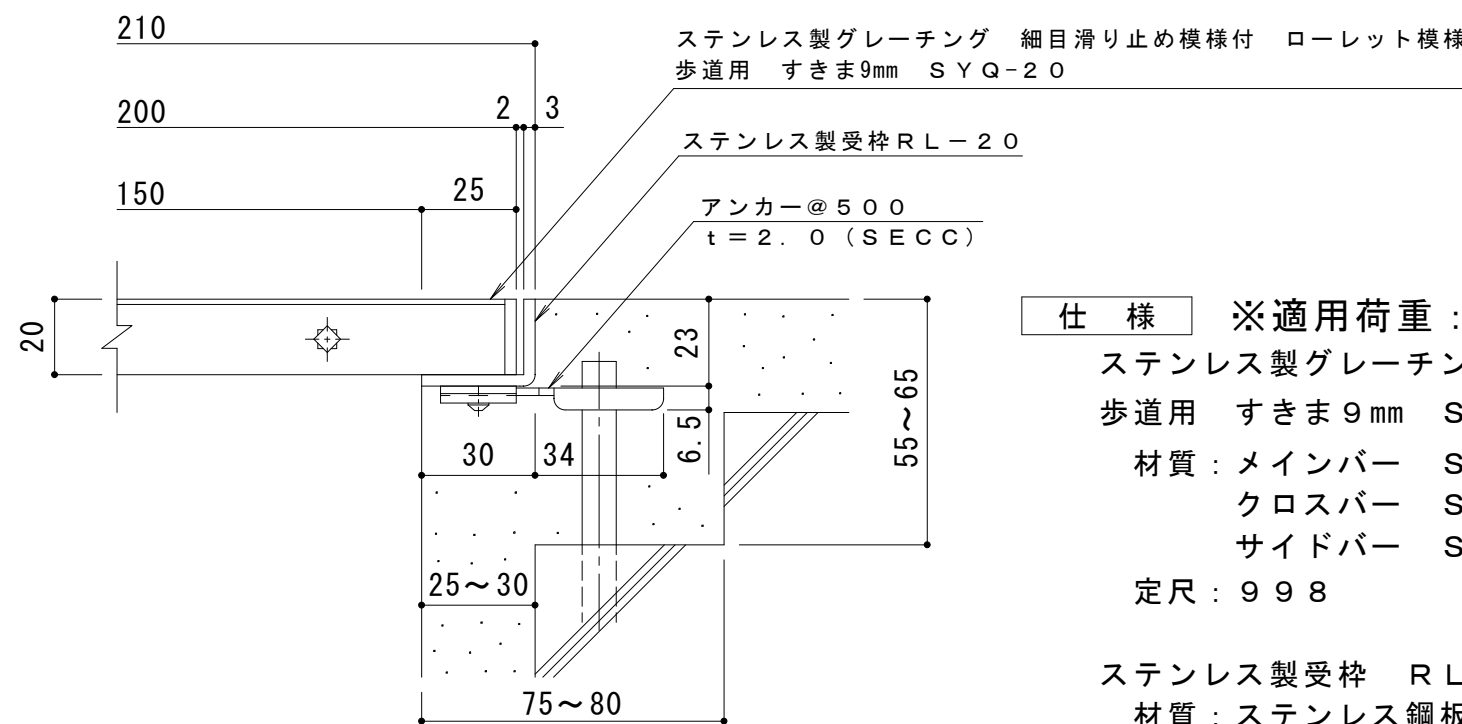

A断面詳細図 S = 1 : 2

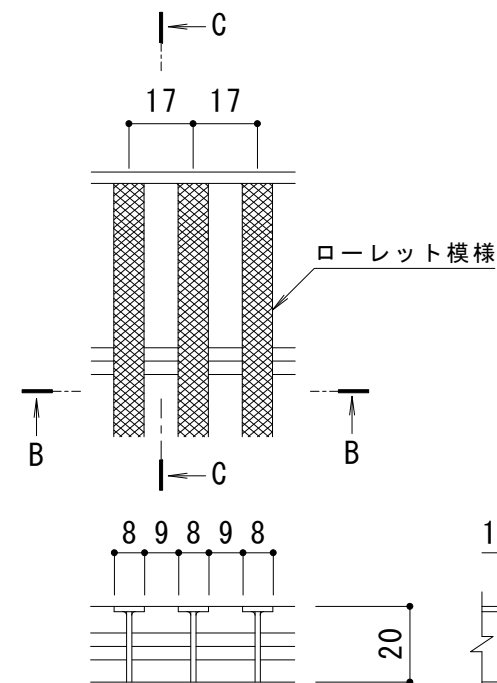

B-B断面図

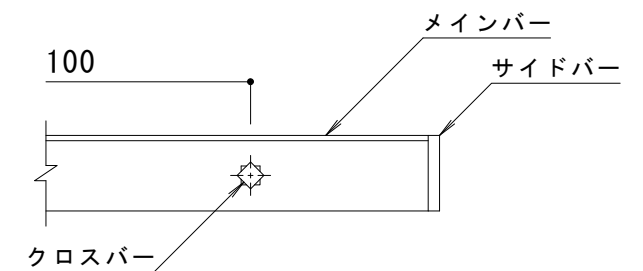

C-C断面図

メインバー詳細図 S = 1 : 2

仕様 ※適用荷重：歩行用

ステンレス製グレーチング 細目滑り止め模様付 ローレット模様
歩道用 すきま9mm SYQ-20 200×1000

材質：メインバー SUS304 @17
クロスバー SUS304 @100
サイドバー SUS304

定尺：998

ステンレス製受枠 RL-20
材質：ステンレス鋼板 t=3.0 (SUS304)
定尺：2000

施工場所の状況に合わせて、アンカーをプライヤー等で折り曲げてご使用ください。

訂正	年・月・日	内 容	製 図	検 図	工事名称	製 図	検 図	作成年月日	カネソウ株式会社	
	・				図面名称 ステンレス製グレーチング 細目滑り止め模様付 ローレット模様 歩道用 すきま9mm SYQ-20 200×1000 ステンレス製受枠RL-20	村井真優	松崎裕一	縮尺 1:10, 1:2		図番 3 R P 1 4 2 5 0 6
	・									