




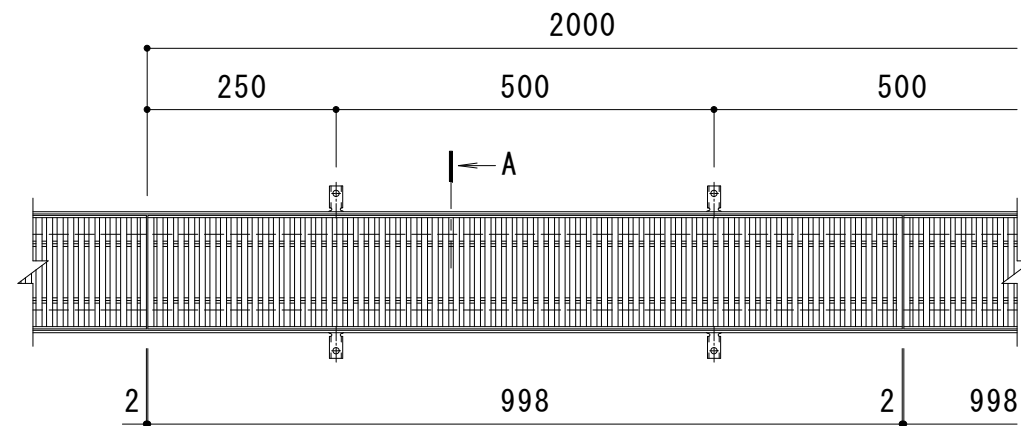


平面詳細図 S = 1 : 10

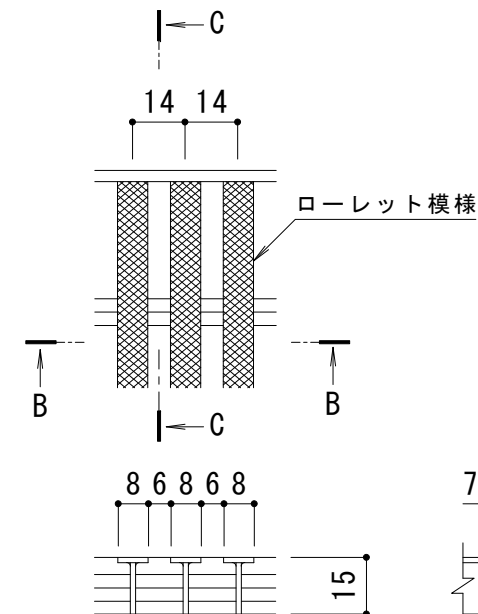

B-B断面図

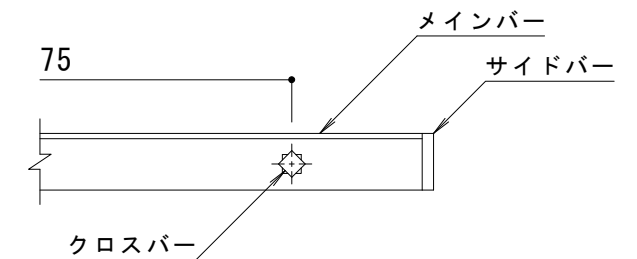

C-C断面図

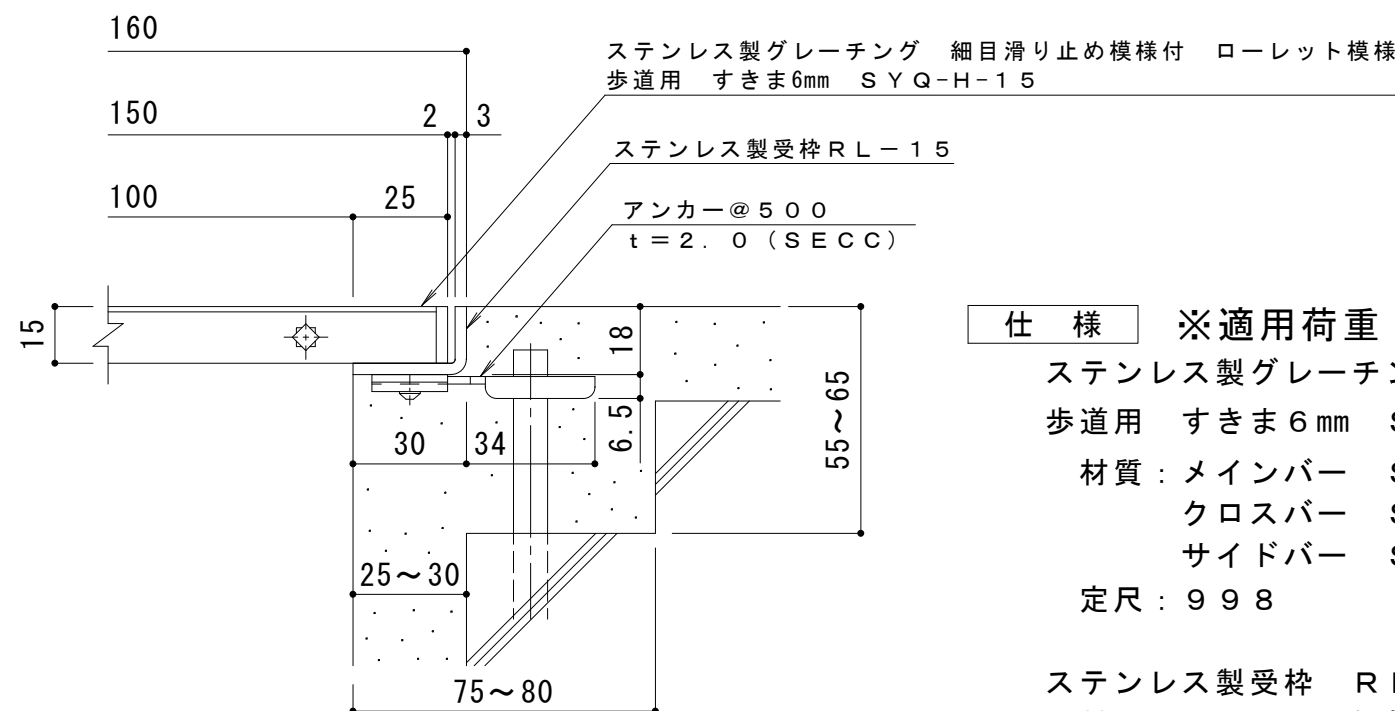

A断面詳細図 S = 1 : 2

メインバー詳細図 S = 1 : 2

**仕 様** ※適用荷重：歩行用  
ステンレス製グレーチング 細目滑り止め模様付 ローレット模様  
歩道用 すきま6mm SYQ-H-15 150×1000  
材質：メインバー SUS304 @14  
クロスバー SUS304 @75  
サイドバー SUS304  
定尺：998  
ステンレス製受枠 RL-15  
材質：ステンレス鋼板 t=3.0 (SUS304)  
定尺：2000  
施工場所の状況に合わせて、アンカーをプライヤー等で折り曲げてご使用ください。

|                |       |     |     |     |                                                                                                   |                 |                 |       |                                                                |
|----------------|-------|-----|-----|-----|---------------------------------------------------------------------------------------------------|-----------------|-----------------|-------|----------------------------------------------------------------|
| 訂<br><br><br>正 | 年・月・日 | 内 容 | 製 図 | 検 図 | 工事名称<br><br><br>図面名称 ステンレス製グレーチング 細目滑り止め模様付 ローレット模様 歩道用 すきま6mm<br>SYQ-H-15 150×1000 ステンレス製受枠RL-15 | 製 図<br><br>村井真優 | 検 図<br><br>松崎裕一 | 作成年月日 | カネソウ株式会社<br><br>縮尺<br>1:10, 1:2<br><br>図番<br>3 R P 1 4 2 5 0 0 |
|                | ・     |     |     |     |                                                                                                   |                 |                 |       |                                                                |
