




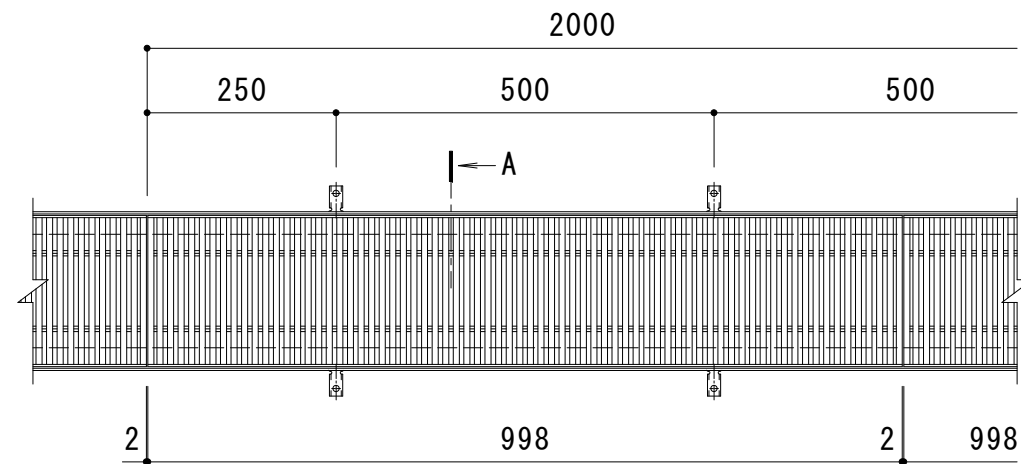


平面詳細図 S = 1 : 1 0

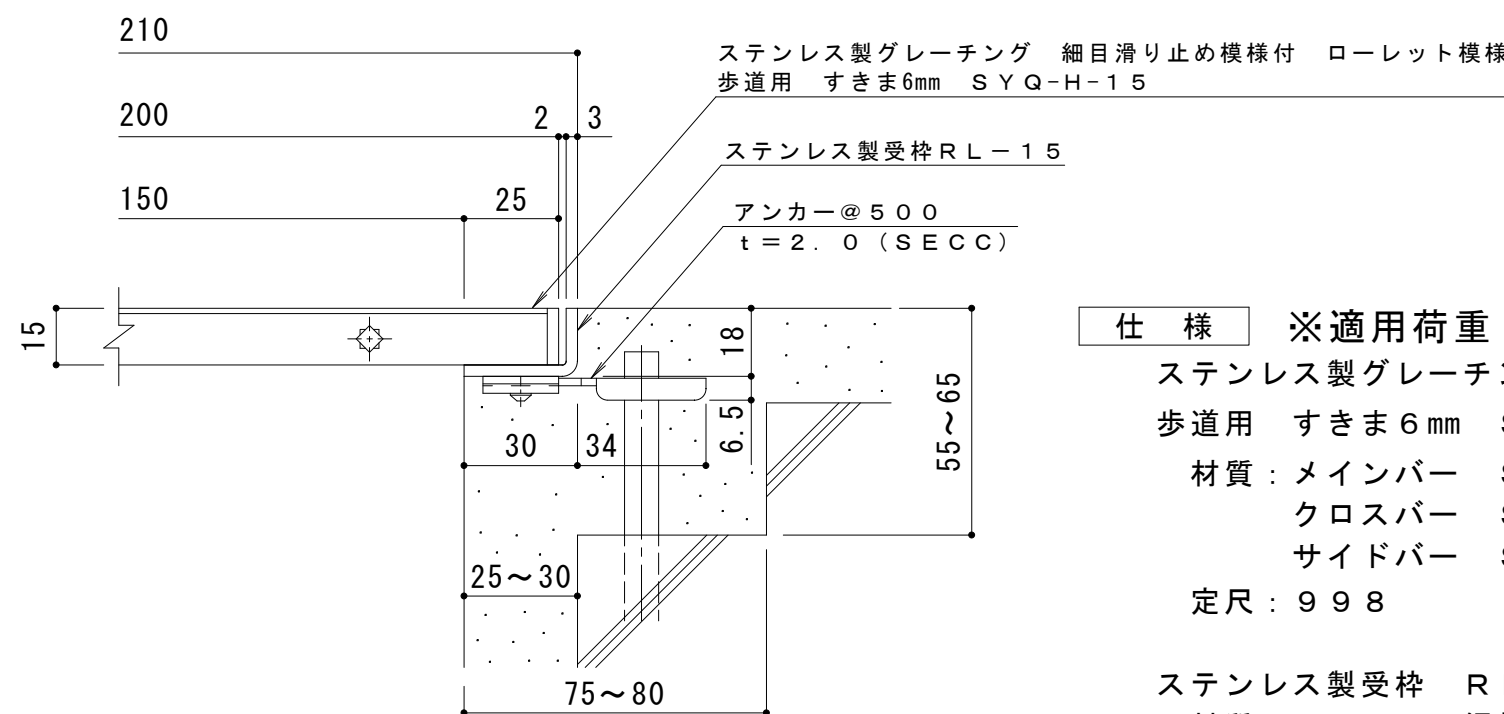

A断面詳細図 S = 1 : 2

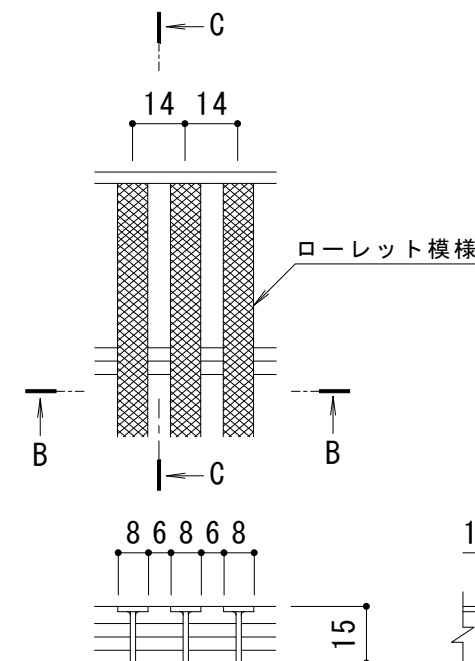

B-B断面図

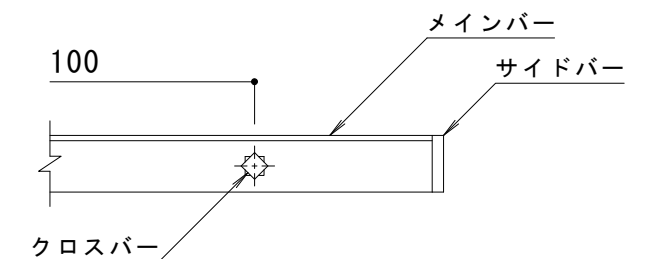

C-C断面図

メンバー詳細図 S = 1 : 2

仕 様 ※適用荷重：歩行用
ステンレス製グレーチング 細目滑り止め模様付 ローレット模様
歩道用 すきま6mm SYQ-H-15 200×1000
材質：メインバー SUS304 @14
クロスバー SUS304 @100
サイドバー SUS304
定尺：998

ステンレス製受枠 RL-15
材質：ステンレス鋼板 t=3.0 (SUS304)
定尺：2000

施工場所の状況に合わせて、アンカーをプライヤー等で折り曲げてご使用ください。

訂 正	年・月・日	内 容	製 図	検 図	工事名称 図面名称 ステンレス製グレーチング 細目滑り止め模様付 ローレット模様 歩道用 すきま6mm SYQ-H-15 200×1000 ステンレス製受枠RL-15	製 図 村井真優	検 図 松崎裕一	作成年月日	カネソウ株式会社	
	・							縮尺		図 番
	・							1:10, 1:2		