




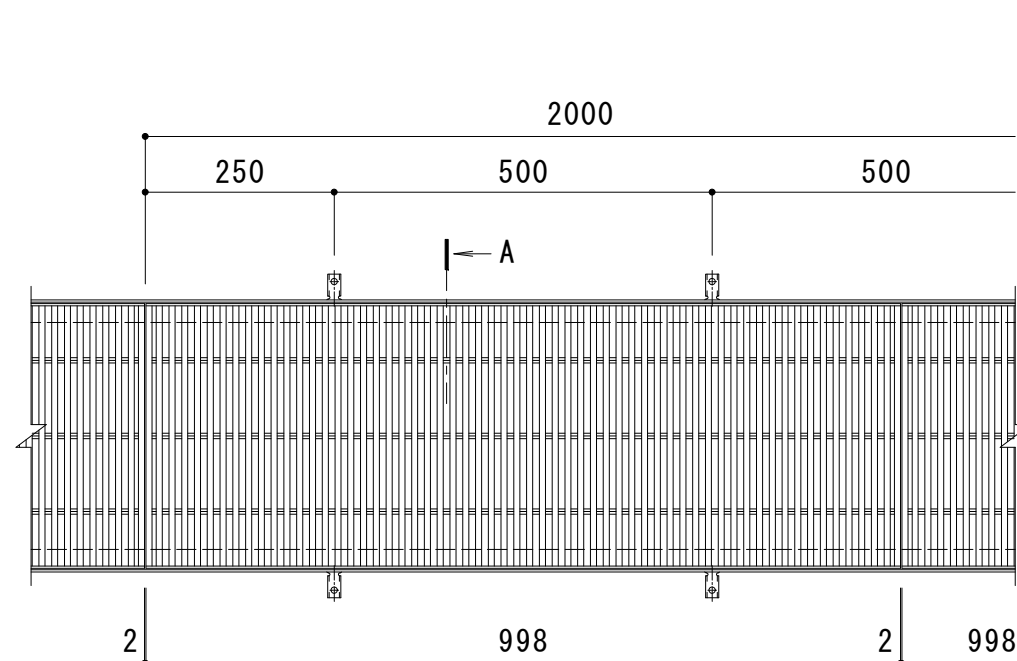


平面詳細図 S = 1 : 1 0

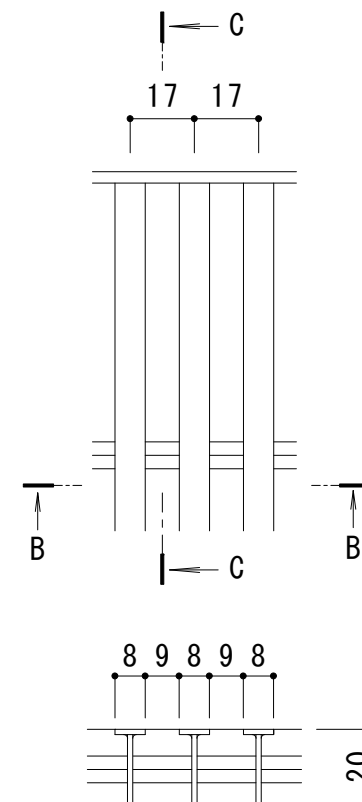

B-B断面図

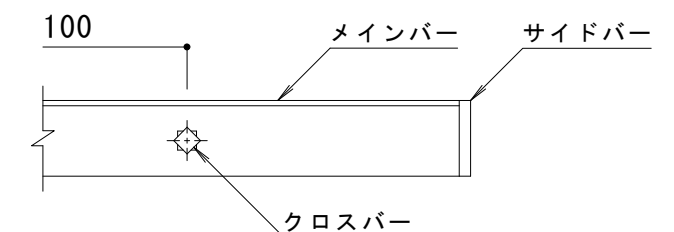

C-C断面図

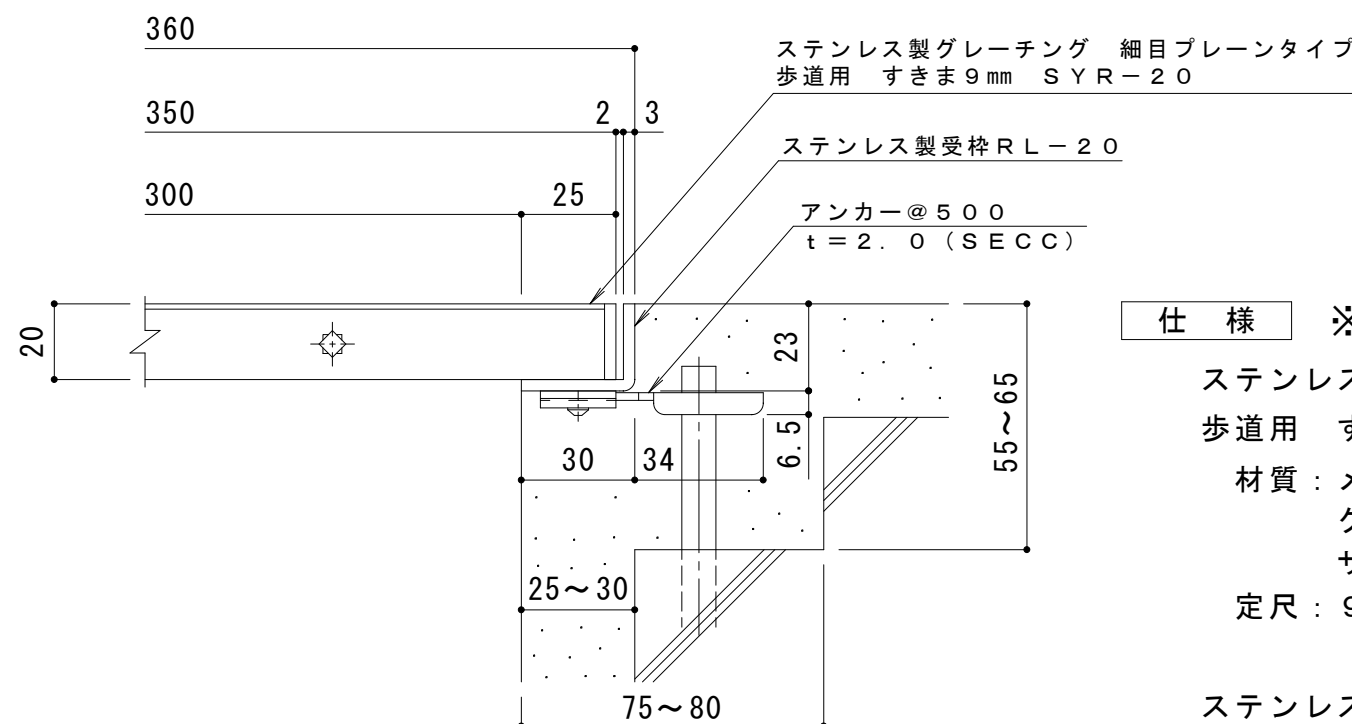

A断面詳細図 S = 1 : 2

メインバー詳細図 S = 1 : 2

仕 様 ※適用荷重：歩行用

ステンレス製グレーチング 細目プレーンタイプ
歩道用 すきま9mm SYR-20 350×1000
材質：メインバー SUS304 @17
クロスバー SUS304 @100
サイドバー SUS304
定尺：998

ステンレス製受枠 RL-20
材質：ステンレス鋼板 t=3.0 (SUS304)
定尺：2000

施工場所の状況に合わせて、アンカーをプライヤー等で折り曲げてご使用ください。

訂 正	年・月・日	内 容	製 図	検 図	工事名称	製 図	検 図	作成年月日	カネソウ株式会社 3 R P 1 4 2 5 4 9 図番
	・				図面名称	村井真優	松崎裕一	縮尺	
	・				SYR-20 350×1000 ステンレス製受枠RL-20			1:10, 1:2	