




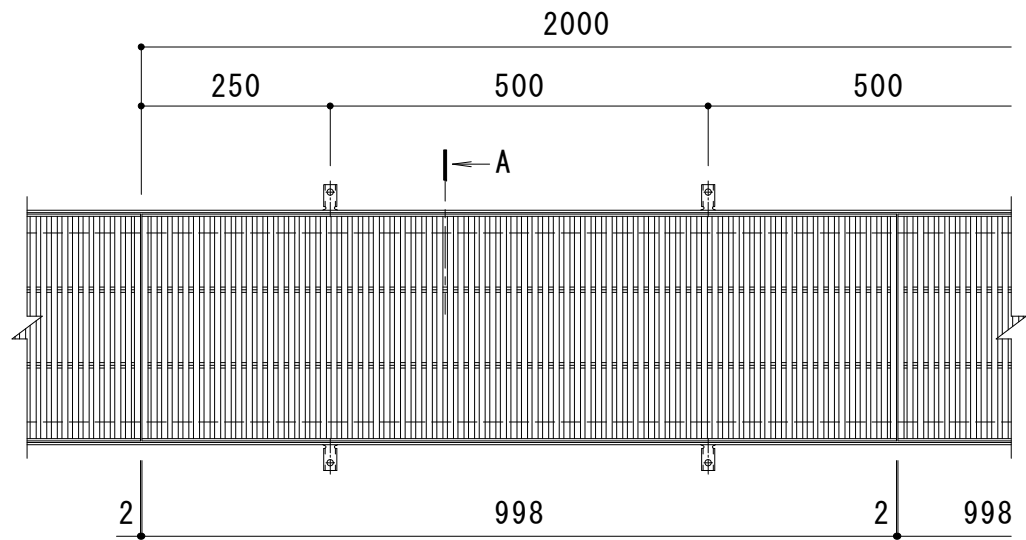


平面詳細図 S = 1 : 1 0

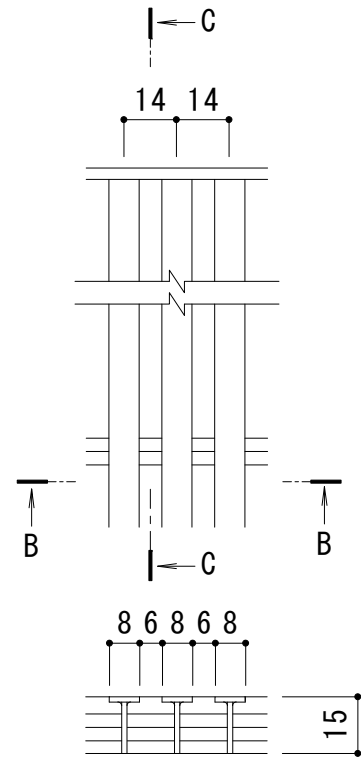

B-B断面図

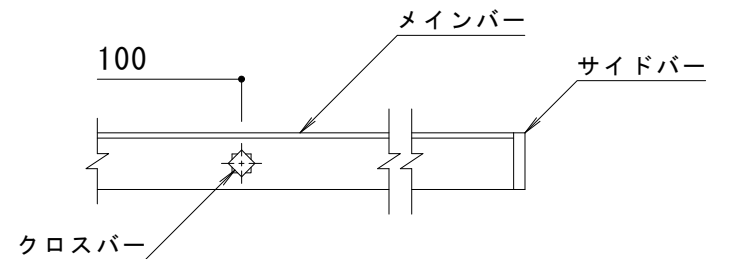

C-C断面図

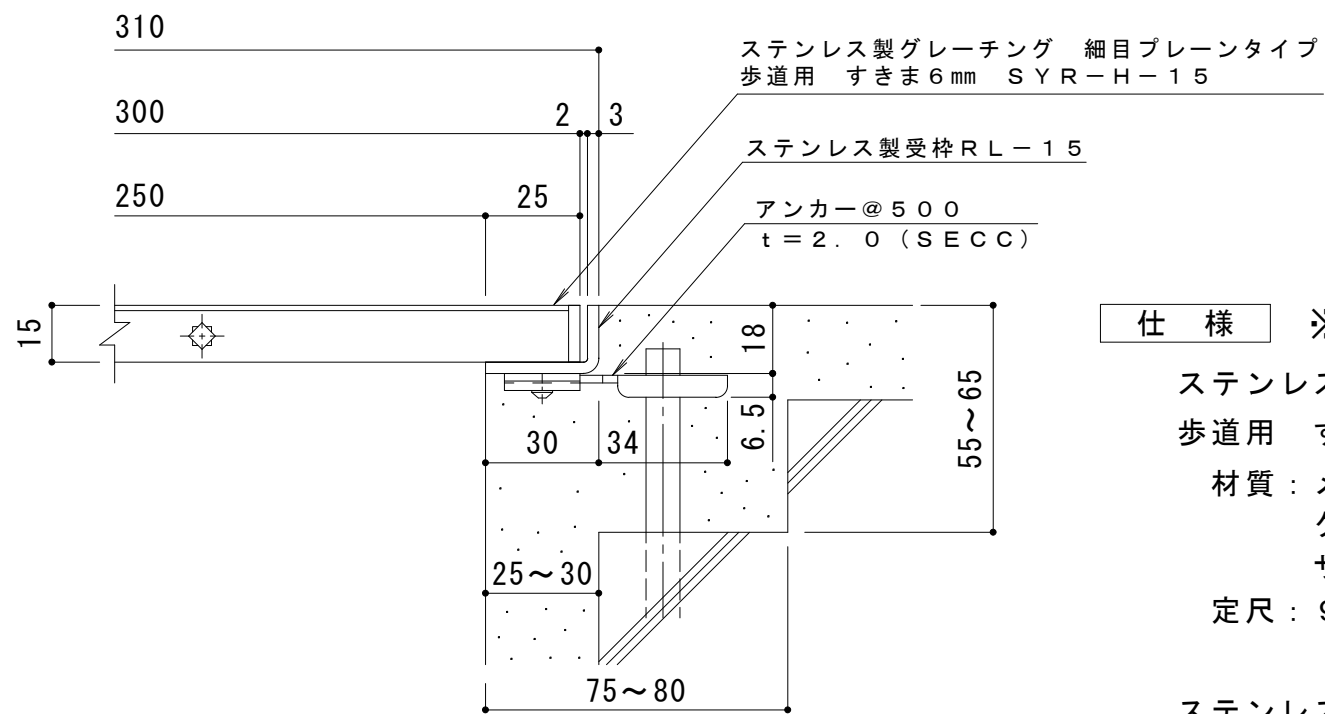

A断面詳細図 S = 1 : 2

メインバー詳細図 S = 1 : 2

仕 様 ※適用荷重：歩行用

ステンレス製グレーチング 細目プレーンタイプ
歩道用 すきま6mm SYR-H-15 300×1000
材質：メインバー SUS304 @14
クロスバー SUS304 @100
サイドバー SUS304
定尺：998

ステンレス製受枠 RL-15
材質：ステンレス鋼板 t=3.0 (SUS304)
定尺：2000

施工場所の状況に合わせて、アンカーをプライヤー等で折り曲げてご使用ください。

訂 正	年・月・日	内 容	製 図	検 図	工事名称	製 図	検 図	作成年月日	カネソウ株式会社 縮尺 1:10, 1:2 図番 3 R P 1 4 2 5 4 3
	・				図面名称 ステンレス製グレーチング 細目プレーンタイプ 歩道用 すきま6mm SYR-H-15 300×1000 ステンレス製受枠RL-15	村井真優	松崎裕一		
	・								
	・								