




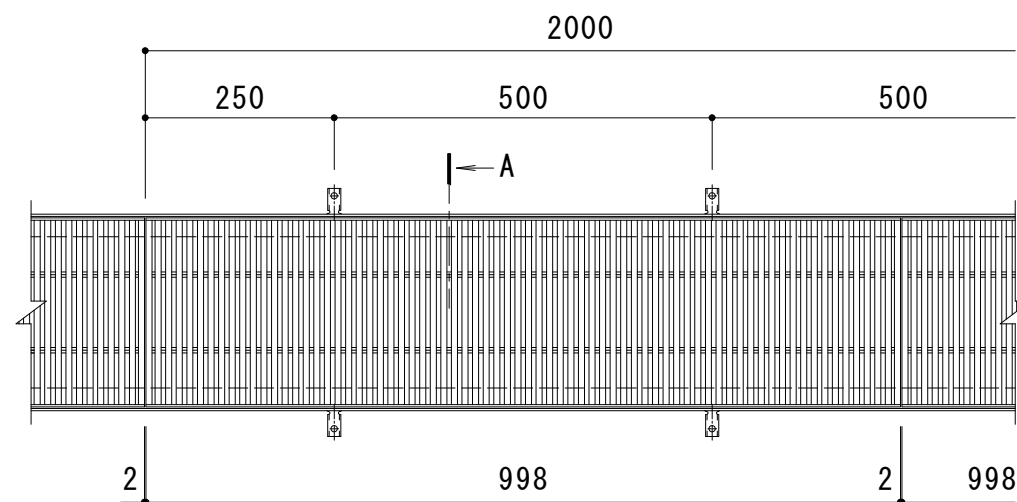


平面詳細図 S = 1 : 10

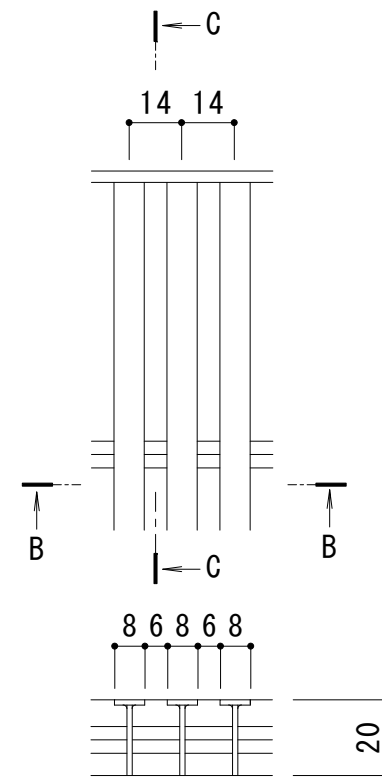

B-B断面図

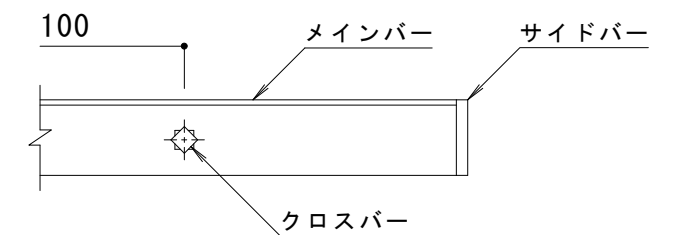

C-C断面図

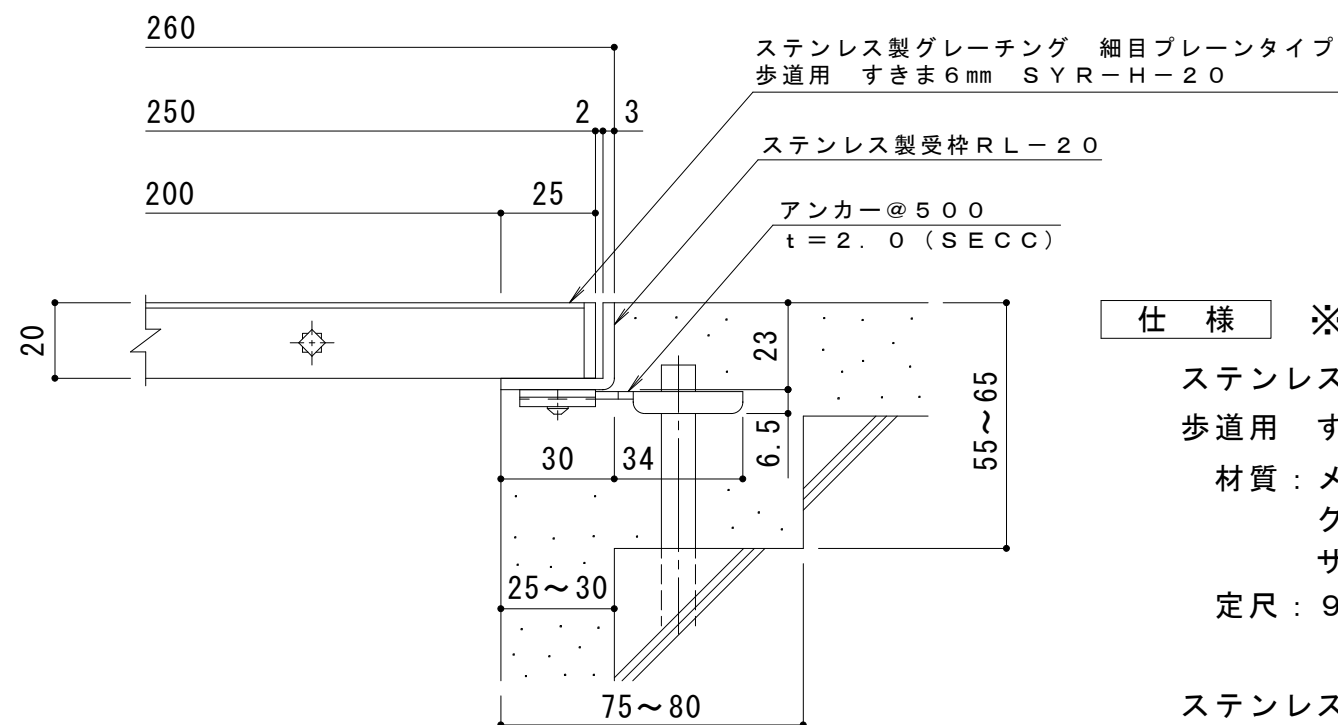

A断面詳細図 S = 1 : 2

仕 様 ※適用荷重：歩行用

ステンレス製グレーチング 細目プレーンタイプ

歩道用 すきま 6mm SYR-H-20 250×1000

材質：メンバー SUS304 @14

クロスバー SUS304 @100

サイドバー SUS304

定尺：9 9 8

ステンレス製受枠 R L - 20

材質：ステンレス鋼板 $t = 3.0$ (SUS304)

定尺：2000

施工場所の状況に合わせて、アンカーをプライヤー等で折り曲げてご使用ください。

訂 正	年・月・日	内 容	製 図	検 図	工事名称	製 図	検 図	作成年月日	カネソウ株式会社				
	・									村井真優	松崎裕一	縮尺 1:10, 1:2	図番 3 R P 1 4 2 5 3 7
	・												
	・												
		図面名称	ステンレス製グレーチング 細目プレーンタイプ 歩道用 すきま6mm SYR-H-20 250×1000 ステンレス製受枠RL-20										