


公団住宅標準詳細設計図集 A E - 8 0 1 - B 該当品
(都市再生機構)

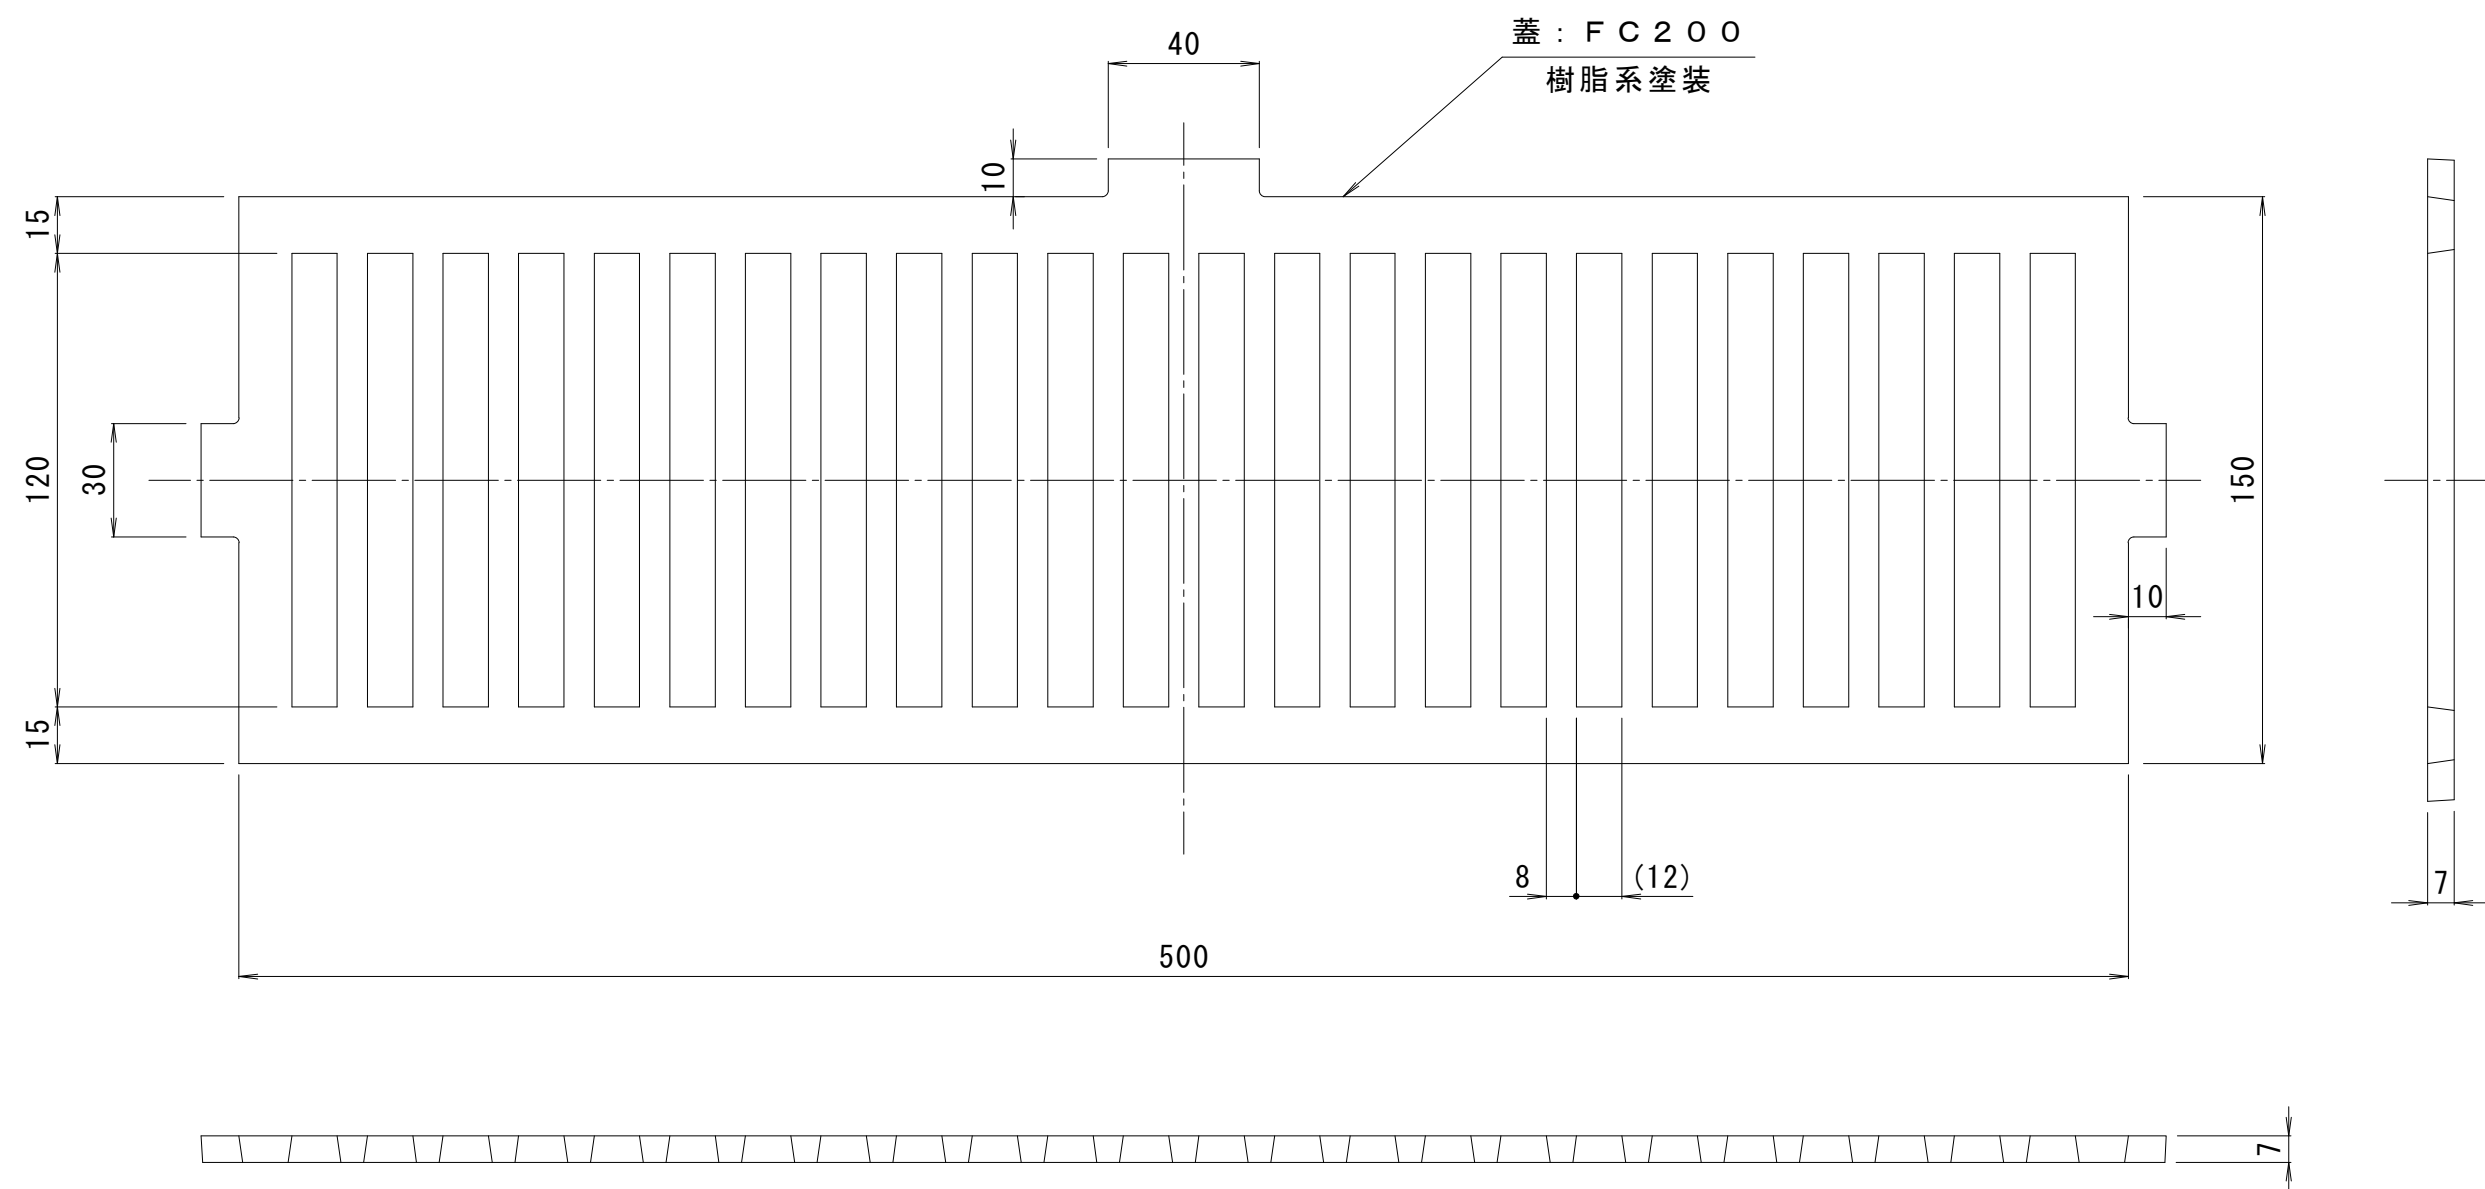

訂 正	年・月・日	内 容	製 図	検 図	工事名称	製 図 片 山	検 図 大 濱	作成年月日	カネソウ株式会社		
	・										
	・				図面名称					縮 尺	図 番
	・				床下換気孔 U A 1 5 0 × 5 0 0			1 : 2		3 R A 0 0 0 6	