



名称	U字溝用スリットみぞ蓋 敷地内用
適用側溝	みぞ幅240mm
スリット蓋	ダクタイトル鑄鉄製 FCD500 樹脂系塗装
	滑り止め模様（梨地模様）付
	すきま 5mm
	跳ね上がり・騒音防止用ロック金具付
枠	寸法 幅55×長さ998×高さ20
	スチール製 溶融亜鉛めっき
	舗装材厚70mm以下
	スリット幅 60mm
品番	寸法 幅330×長さ1000×高さ125
	カネソウ センタースリット
	スリット蓋 : VGQM-0620 枠 : BCIT-14E-2420 S=60

強度性能	
強度	T-14 : 総重量14トンまでの車両の乗り入れが可能
主な使用場所	建物内、建物敷地内、公園敷地内、 車両が乗り入れる可能性のある場所
車両進行方向	横断方向、縦断方向
衝撃係数	0
後輪1輪にかかる荷重	54.9kN
タイヤ接地面積（載荷板）	200×500mm

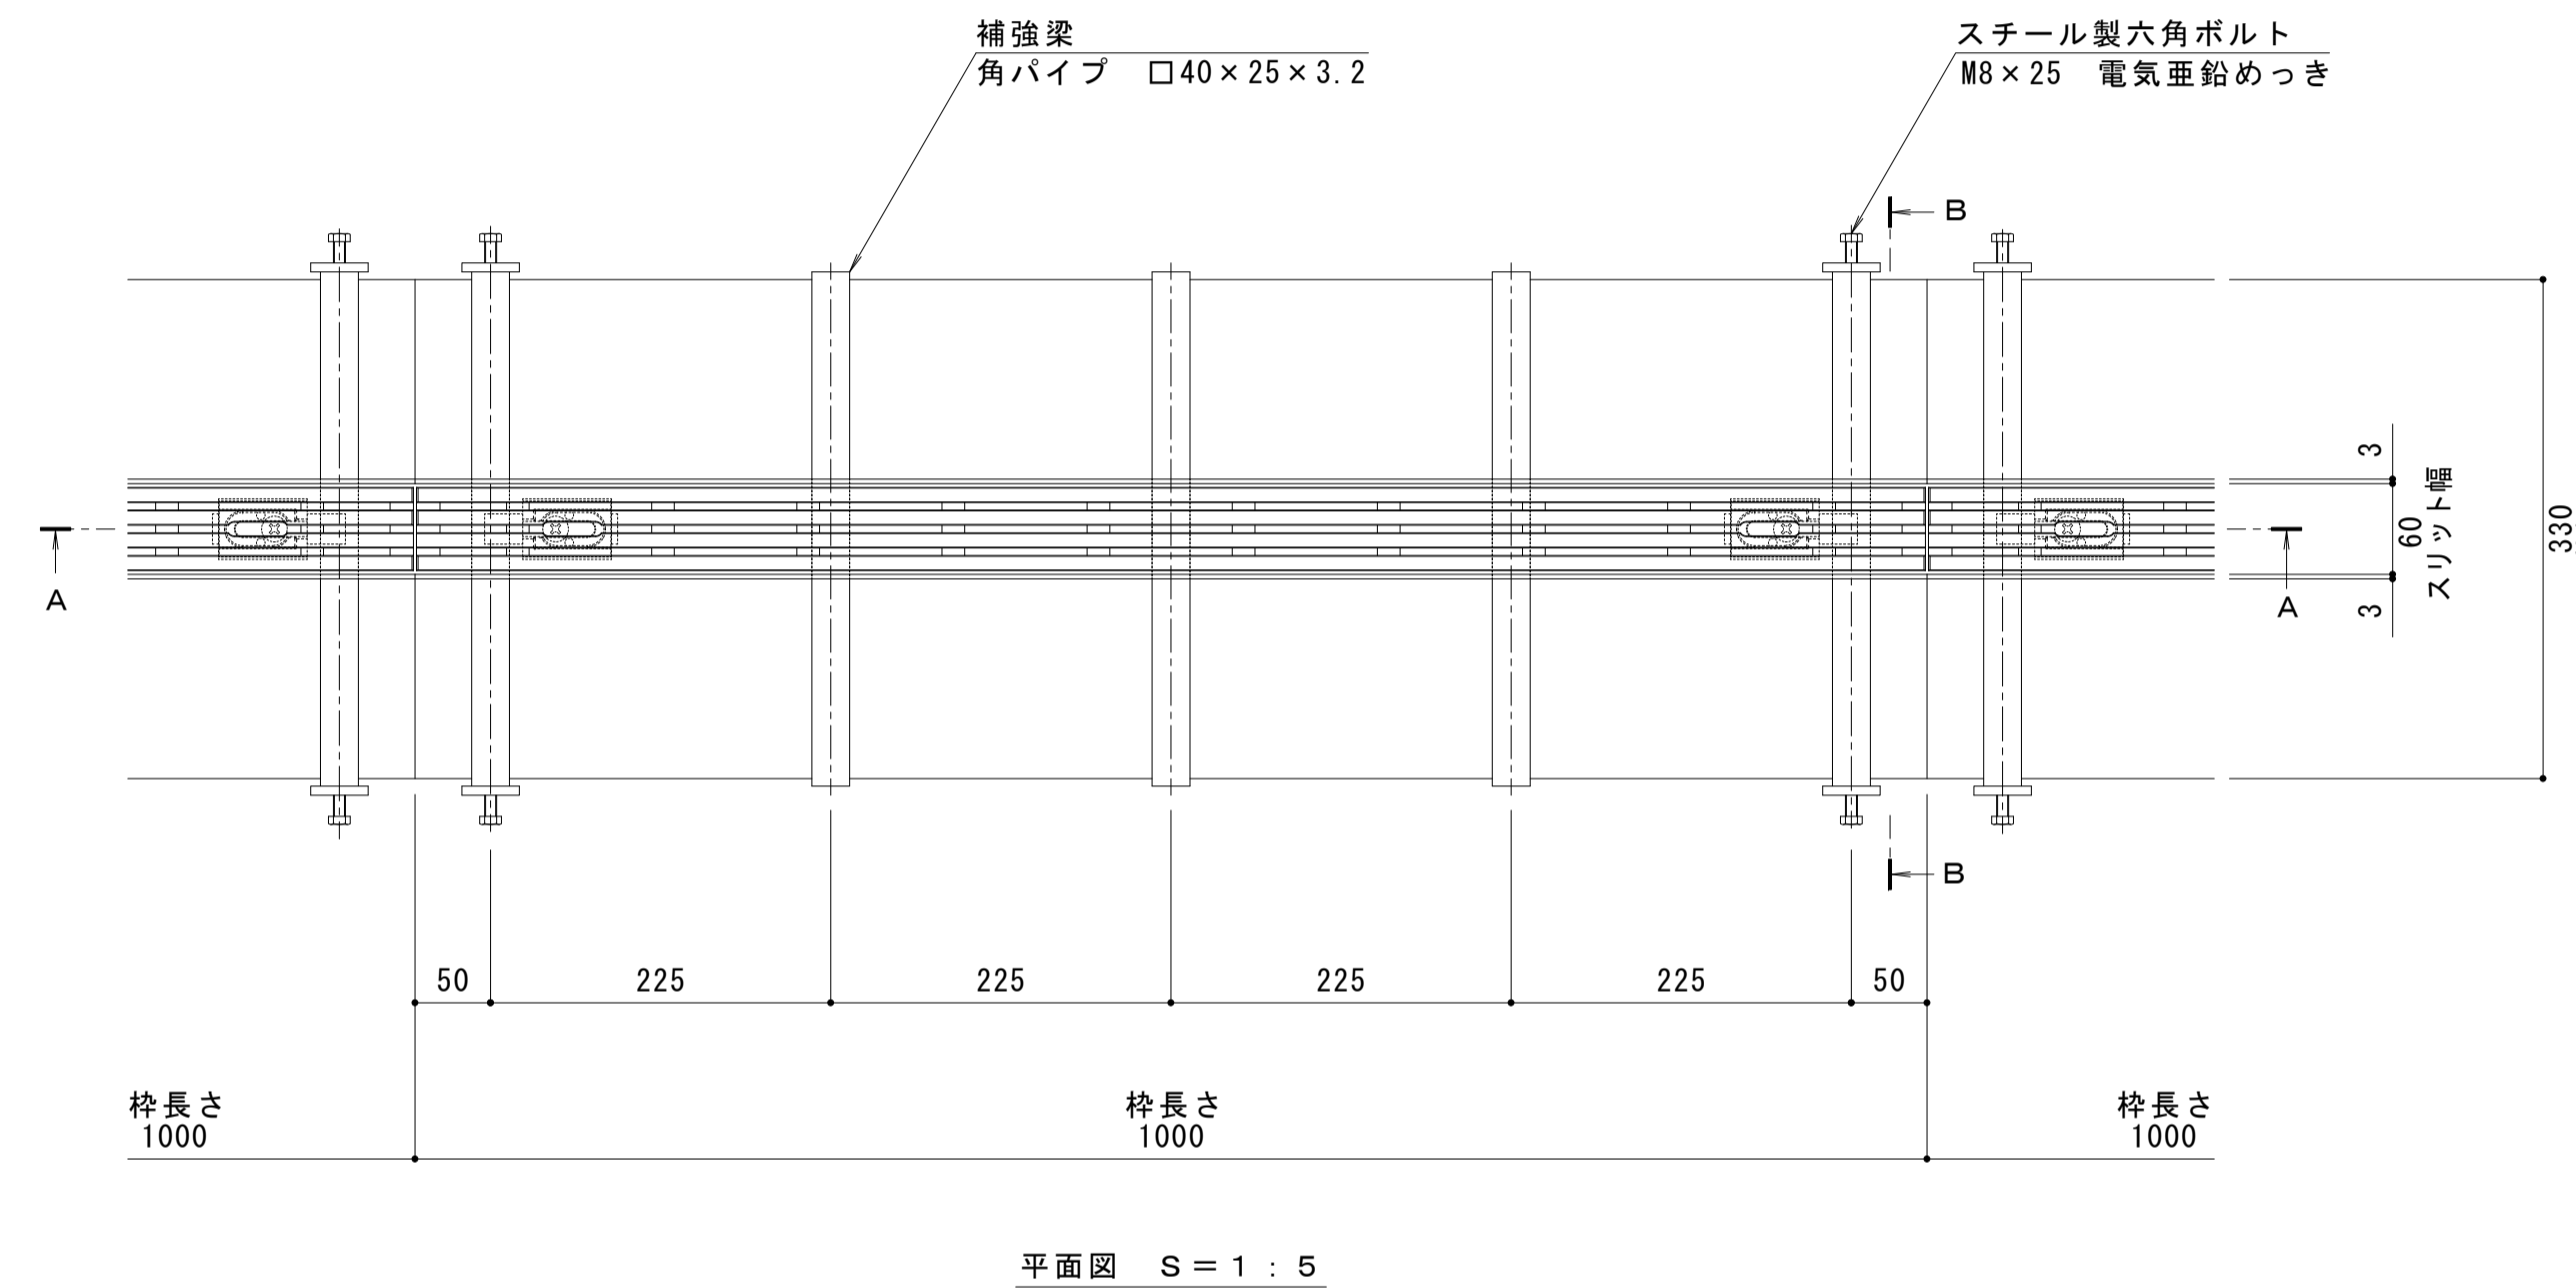

縦断方向



横断方向

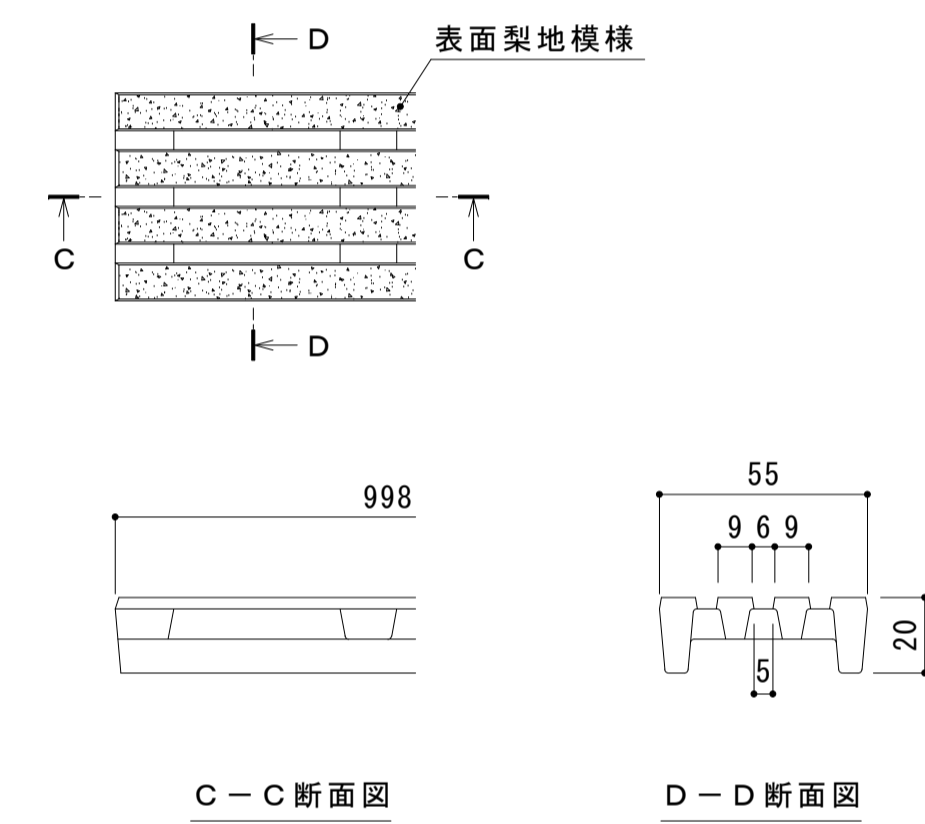

C-C断面図

D-D断面図

スリット蓋 詳細図 S=1:2

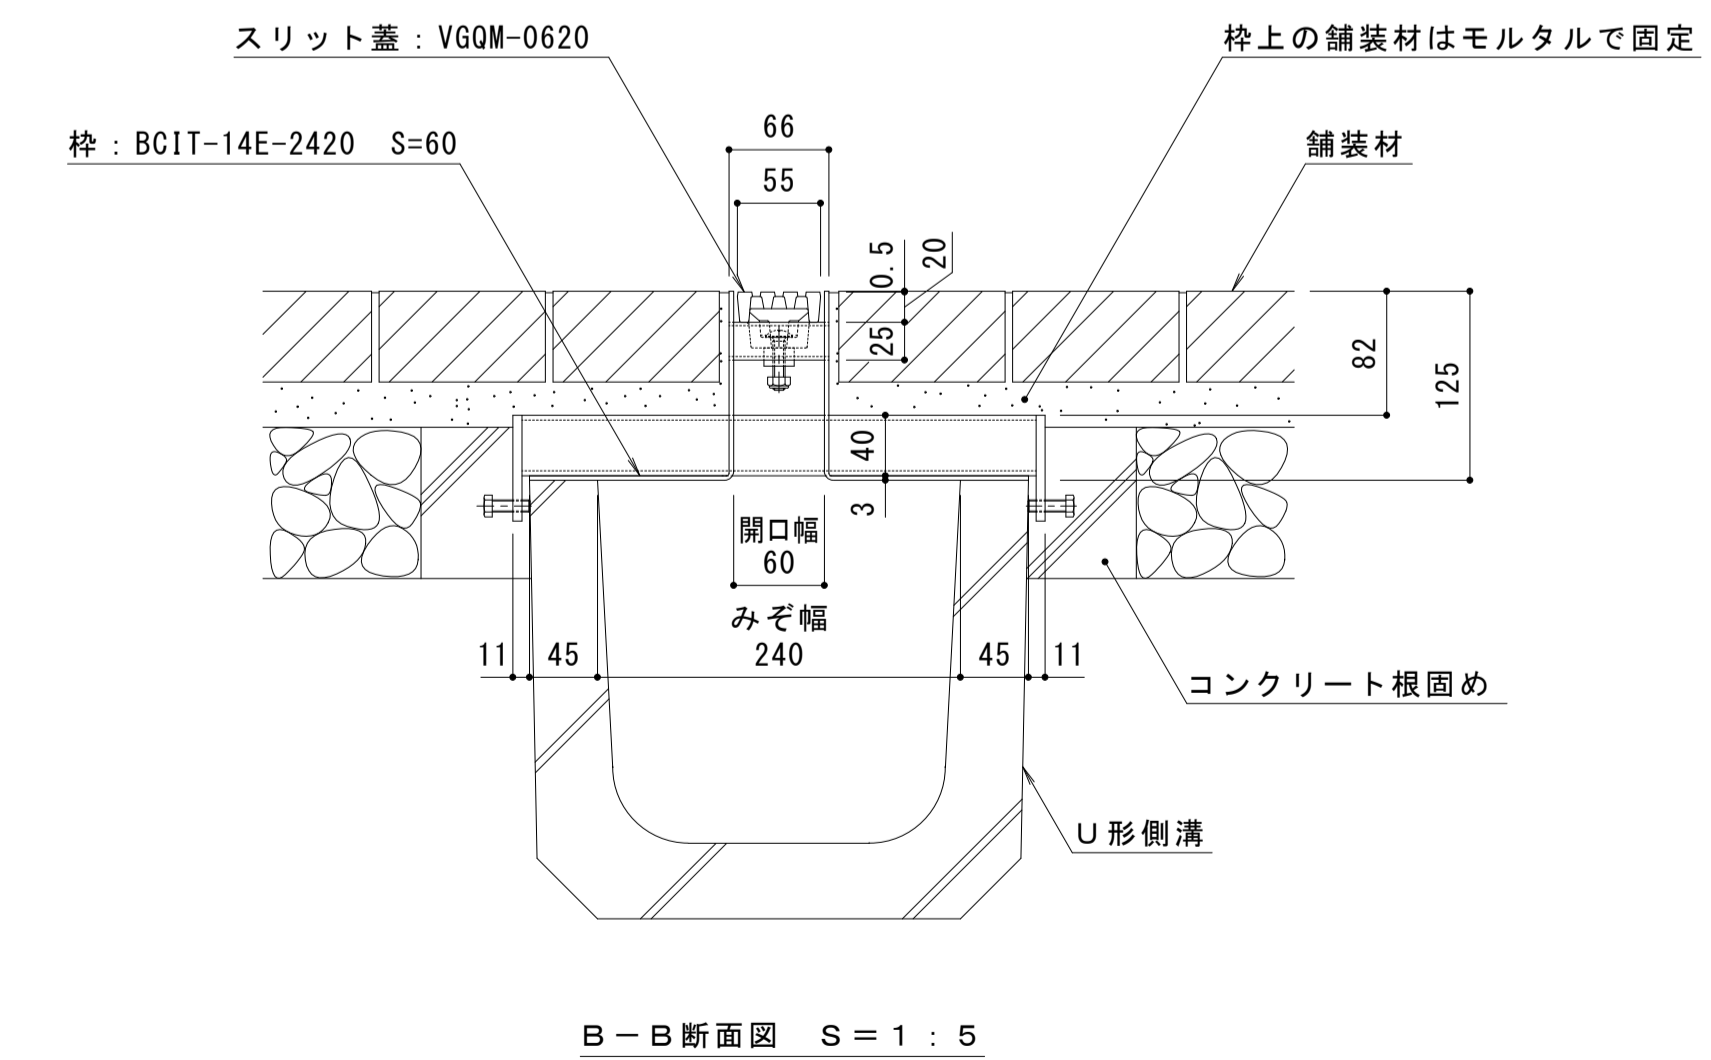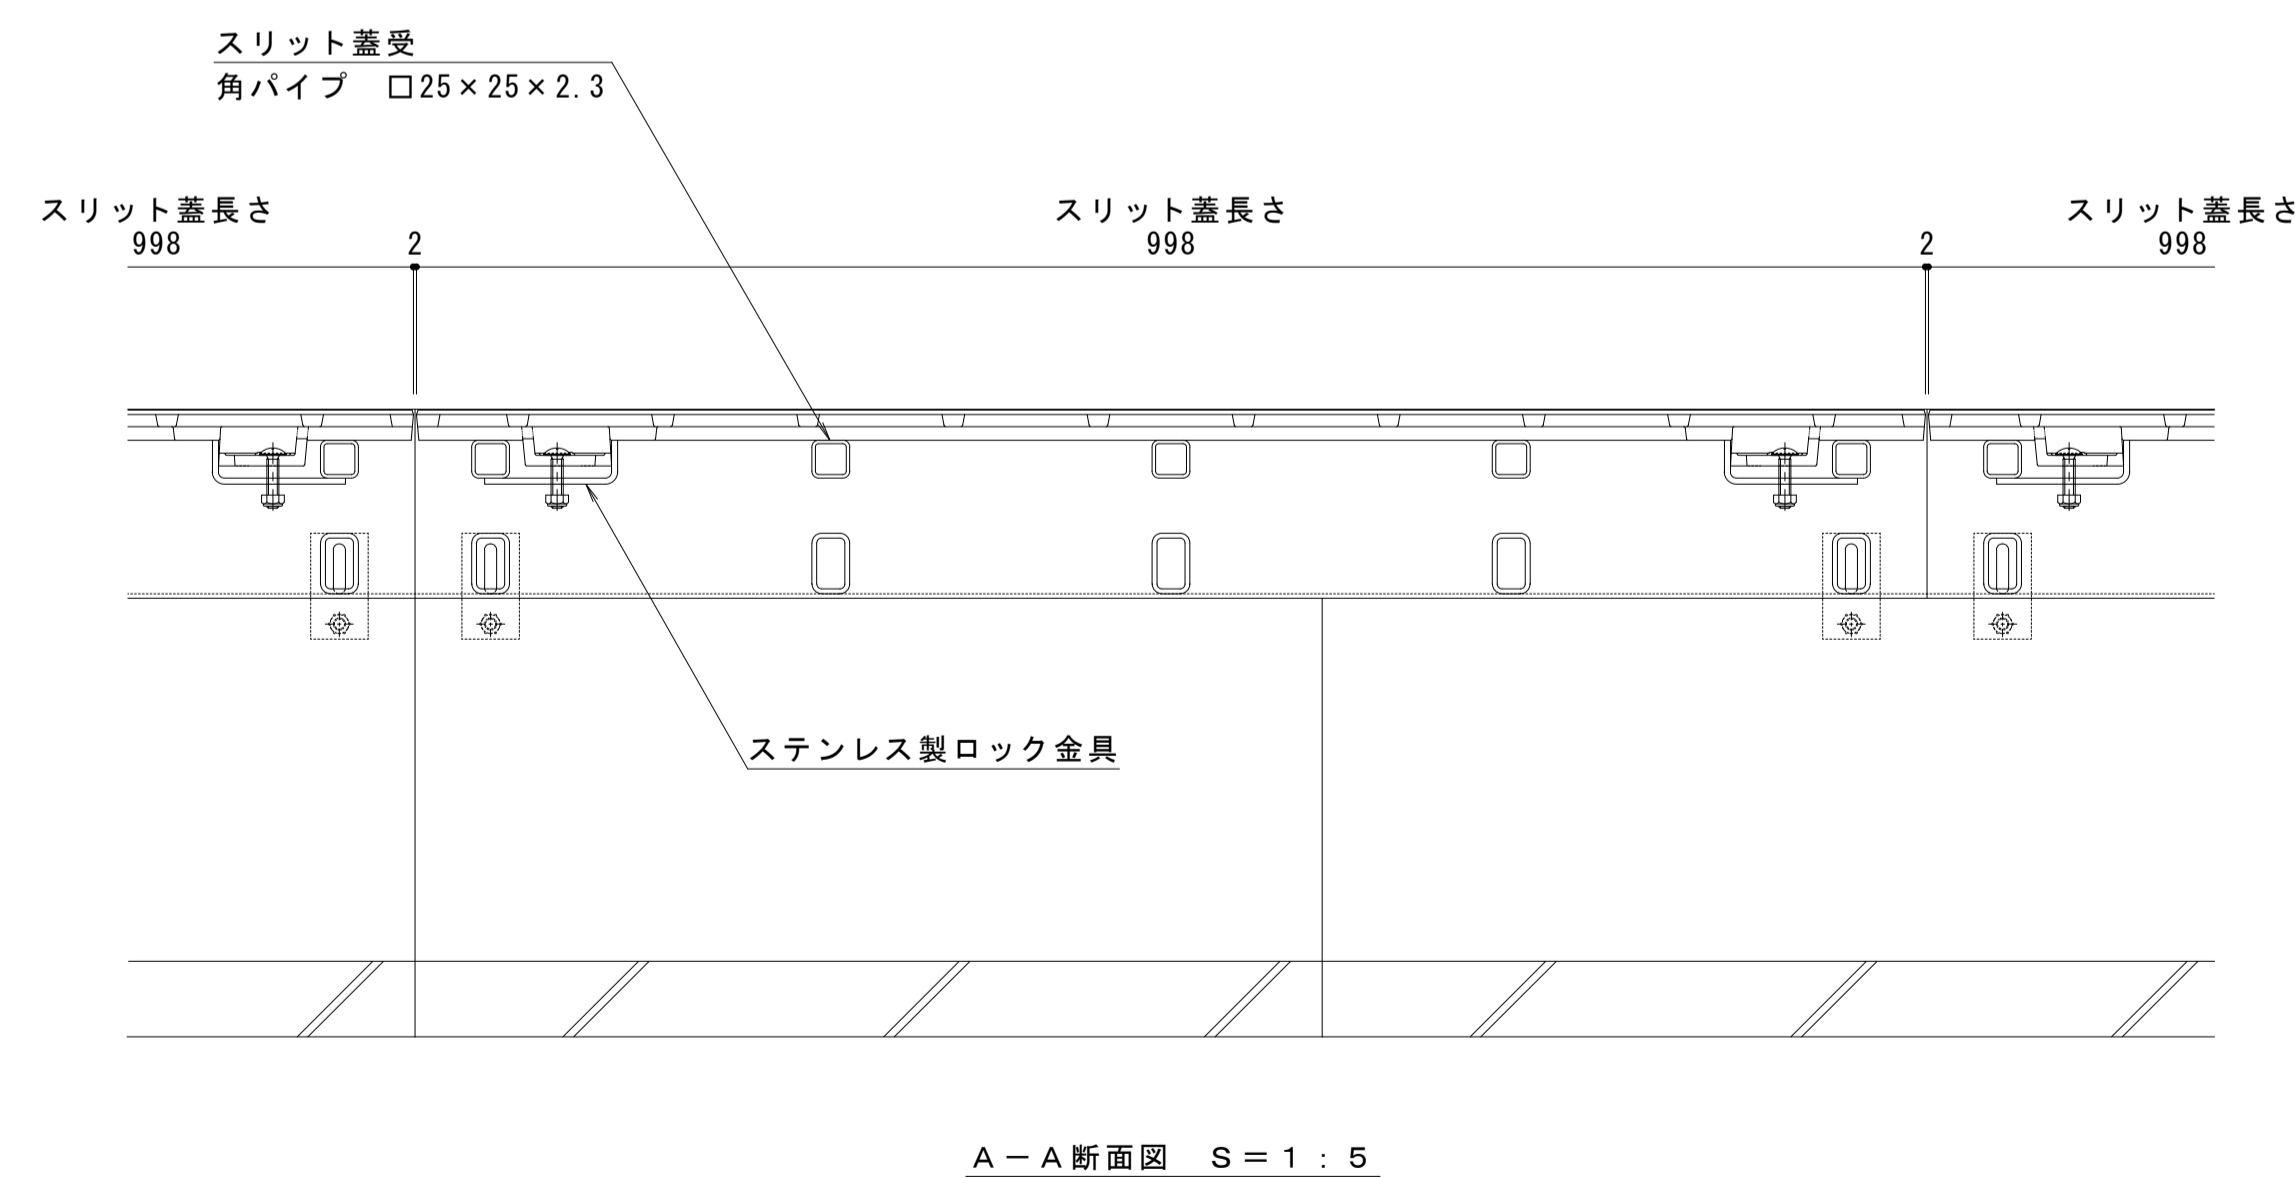

B-B断面図 S=1:5

訂正	年・月・日	内容	製図	検図	年・月・日	内容	製図	検図	備考
									本図面記載の縮尺は、A1用紙へ出力した場合の縮尺です。

工事名称	製図	検図	作成年月日
図面名称 U字溝用スリットみぞ蓋 敷地境界用 センタースリット 納まり図	田畑 純	樋口佳平	縮尺 図示
ダクタイトル鑄鉄製スリット蓋 スチール製枠	VGQM-0620	BCIT-14E-2420 S=60	

カネソウ株式会社	
図番	1RS19994