



名称	U字溝用スリットみぞ蓋 敷地内用
適用側溝	みぞ幅300mm
スリット蓋	ダクタイル鑄鉄製 FCD500 樹脂系塗装 滑り止め模様（梨地模様）付 すきま 5mm 跳ね上がり・騒音防止用ロック金具付 寸法 幅55×長さ998×高さ20
枠	スチール製 溶融亜鉛めっき スリット幅 60mm 舗装材厚 70mm以下 寸法 幅400×長さ1000×高さ125
品番	カネソウ センタースリット スリット蓋 : VGQM-0620 枠 : BCIT-14E-3020 S=60

強度性能	
強度	T-14 : 後輪1輪荷重54.9kN(5,600kgf) 総重量14トンまでの車両の乗り入れが可能
主な使用場所	建物内、建物敷地内、公園敷地内、 車道以外で車両の乗り入れる可能性のある場所
車両進行方向	横断方向、縦断方向
衝撃係数	0
荷重	54.9kN
後輪接地面積	200×500 mm

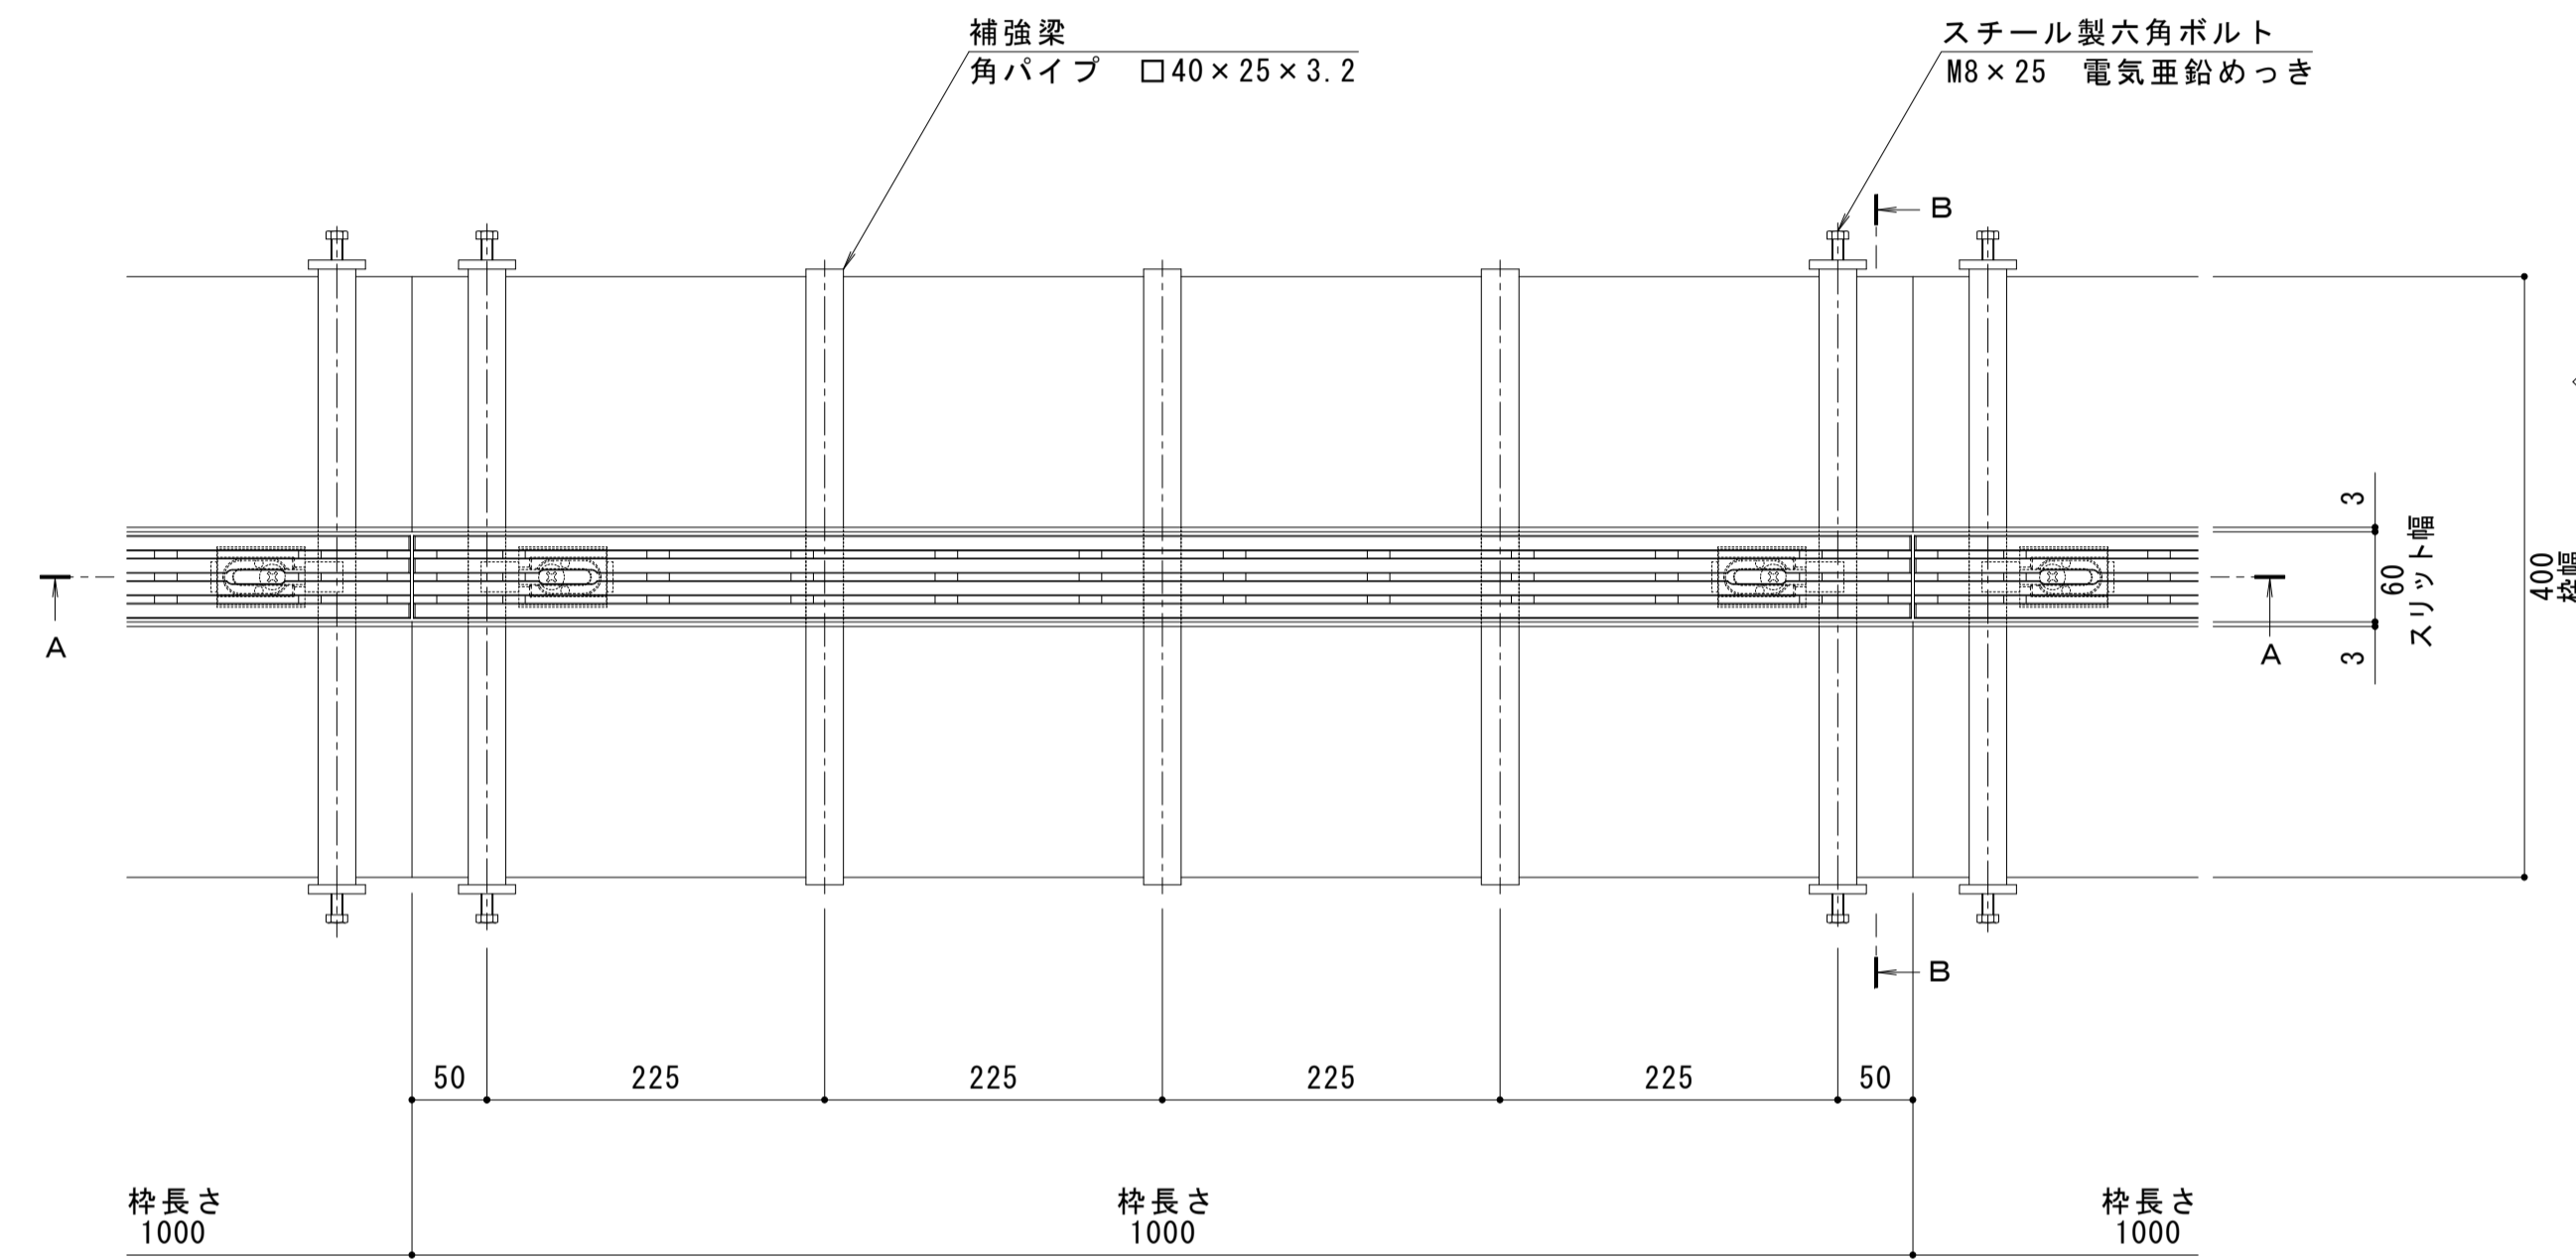


縦断方向
横断方向

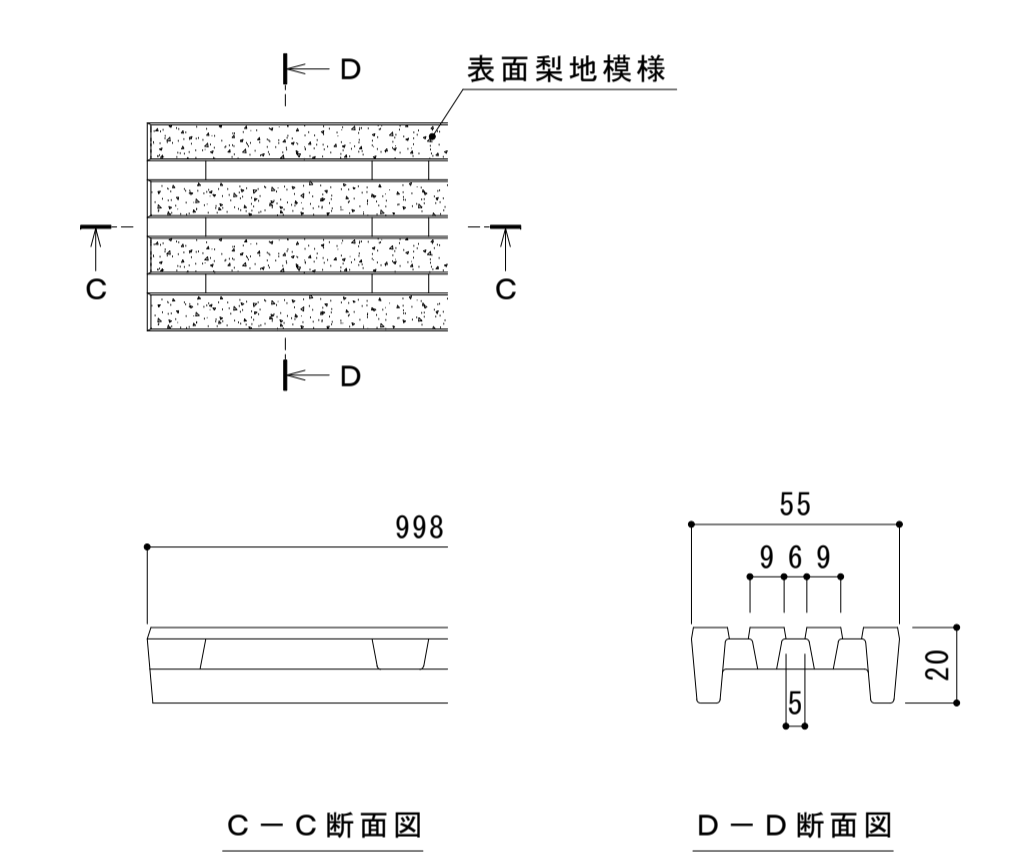


C-C断面図 D-D断面図

スリット蓋 詳細図 S=1:2

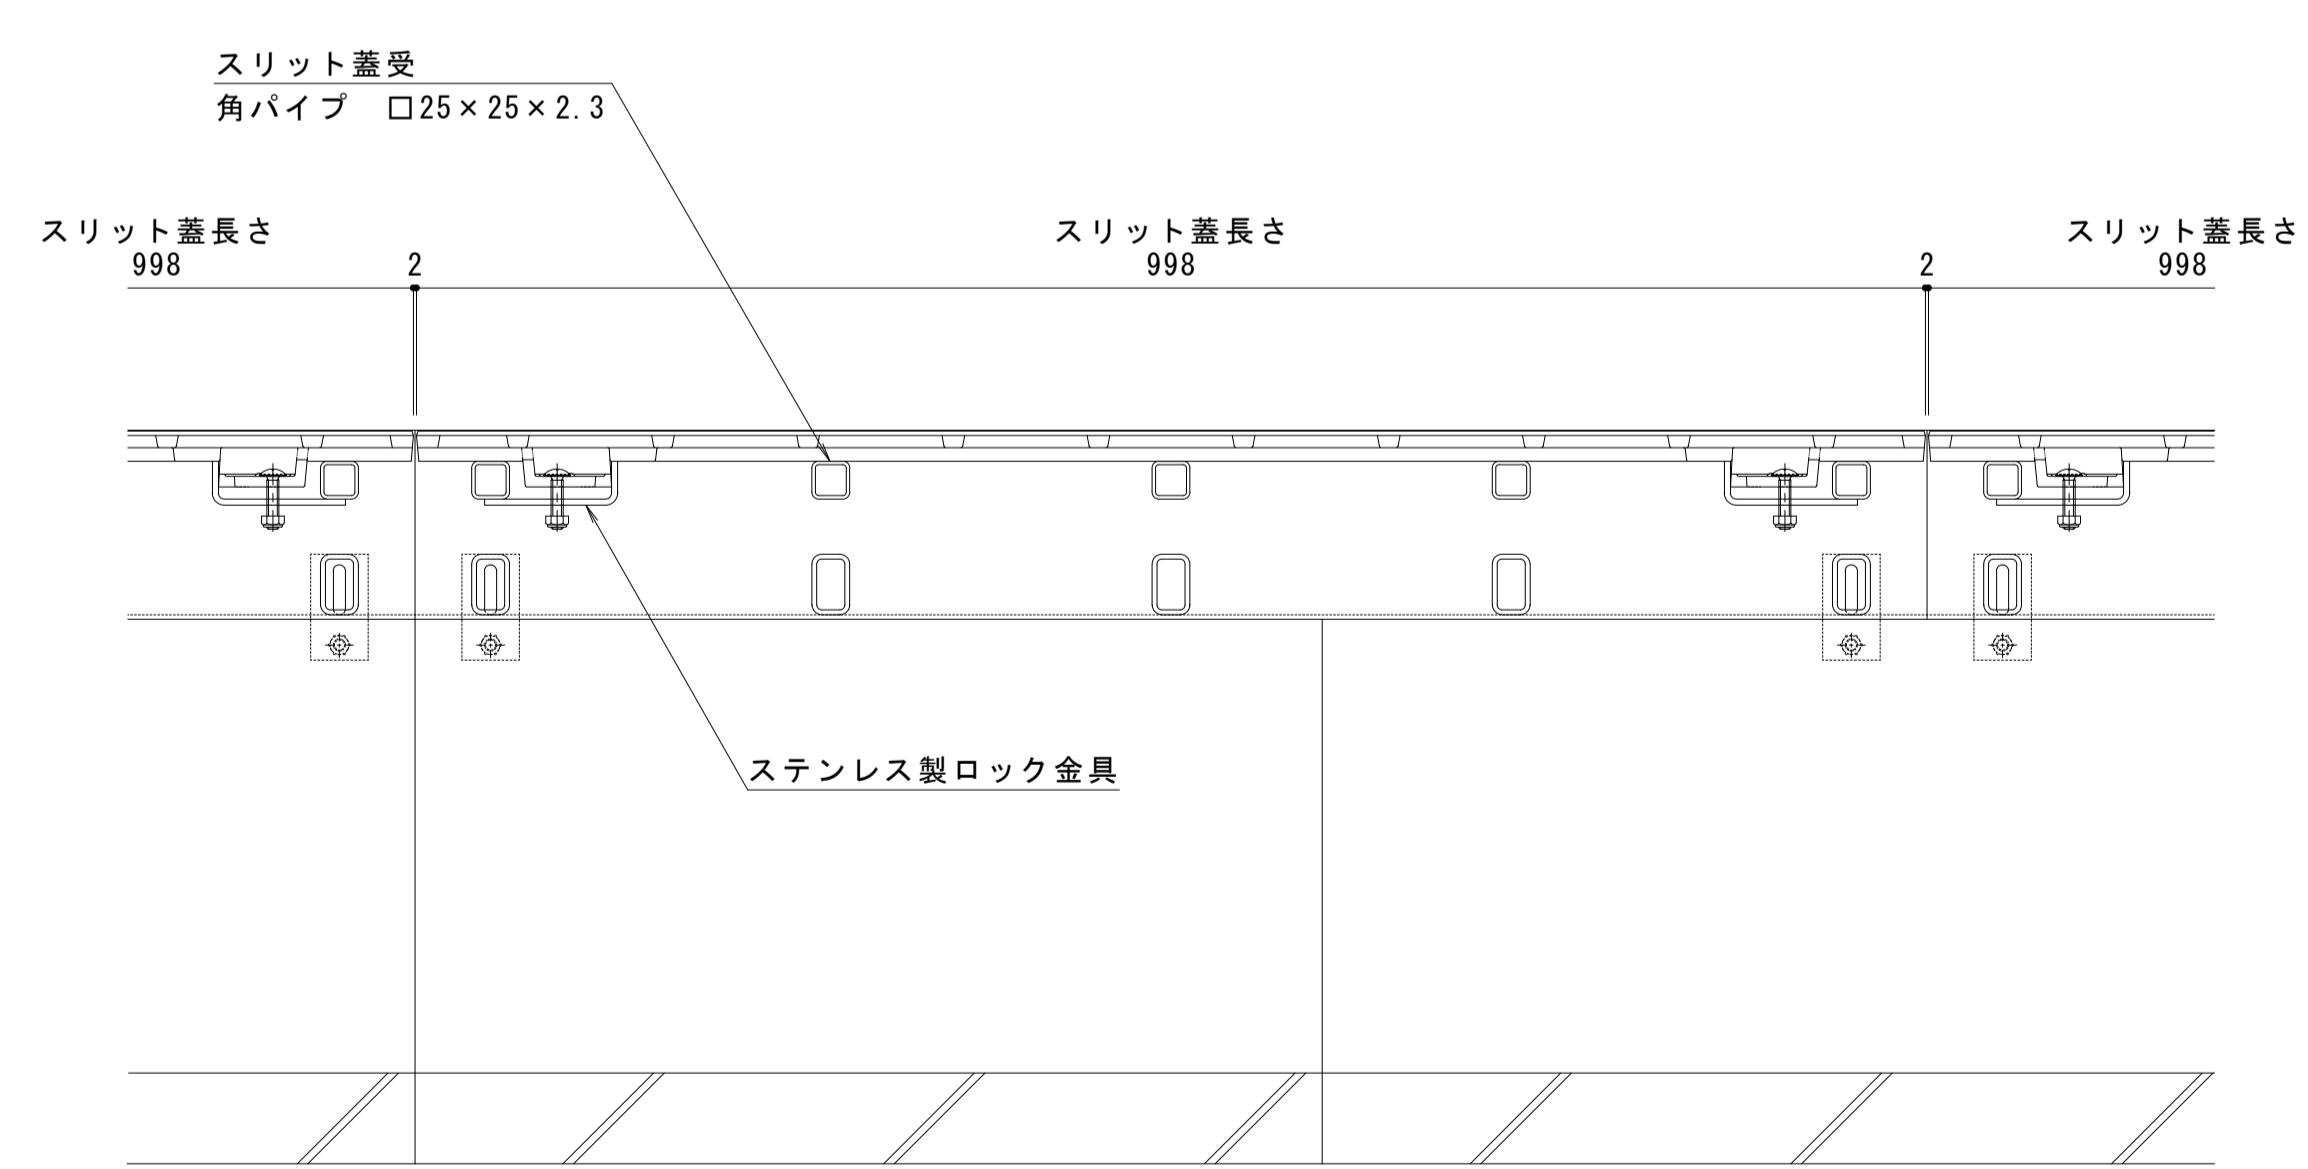

A-A断面図 S=1:5

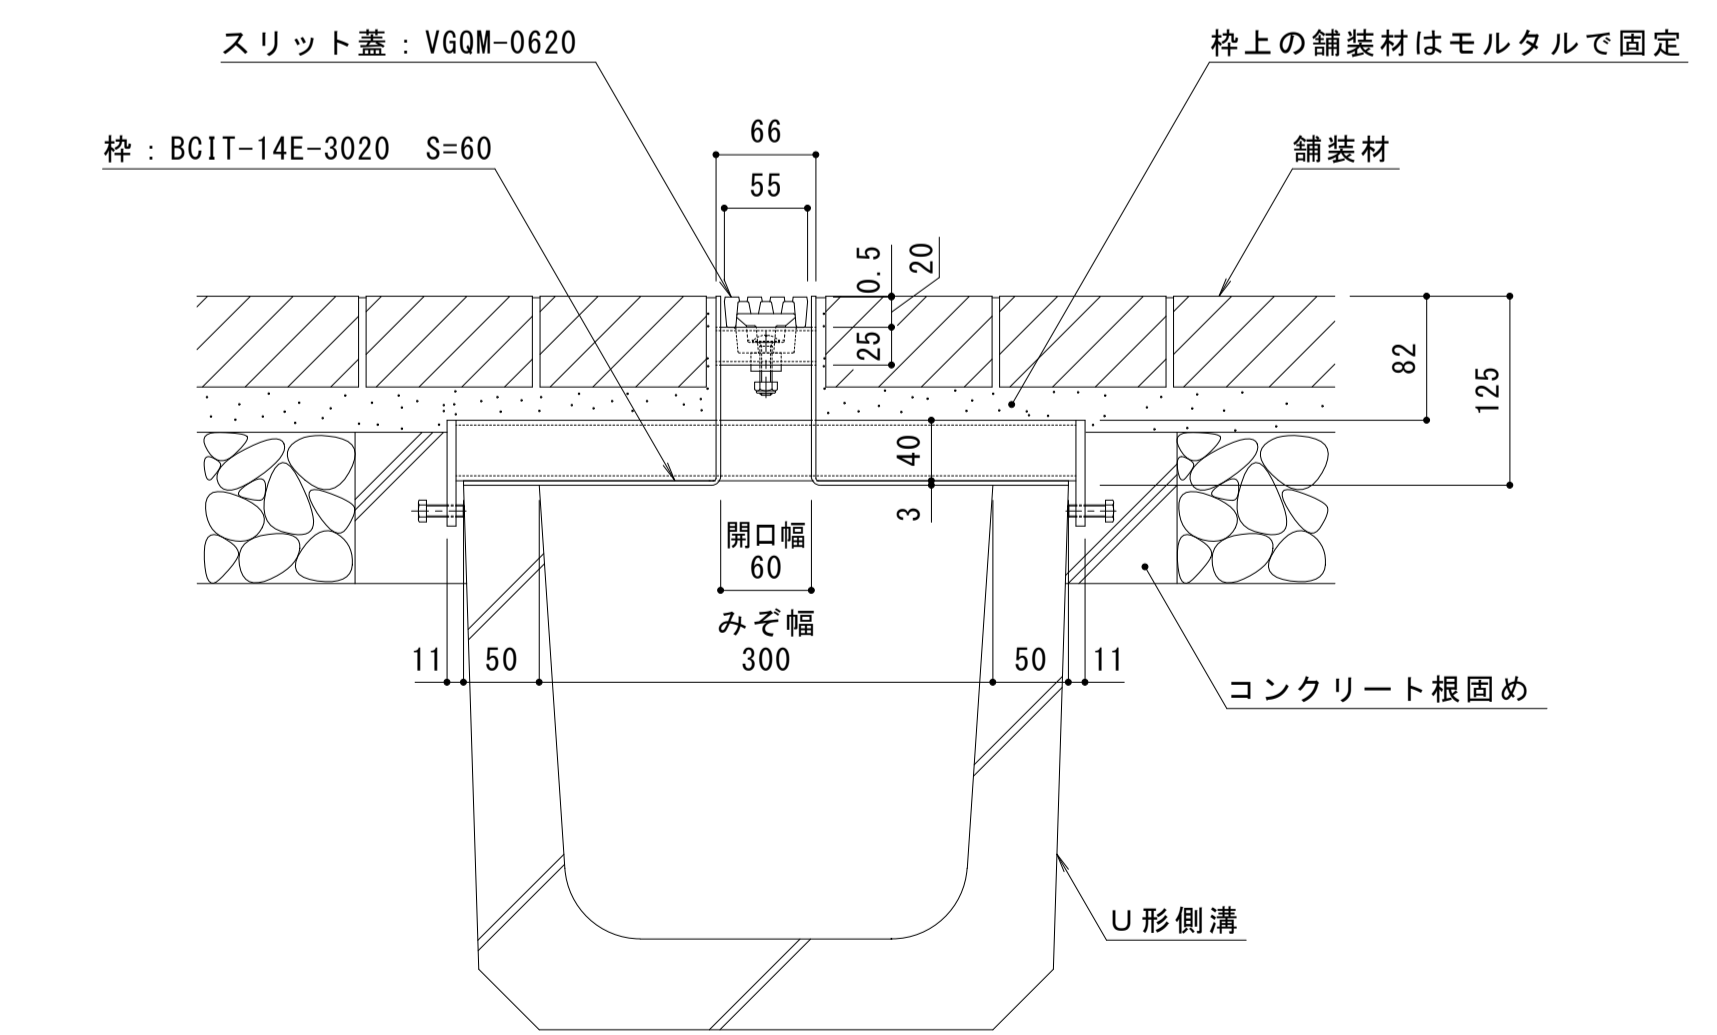

B-B断面図 S=1:5

訂	年・月・日	内	容	製	換	年・月・日	内	容	製	換	備	考
正	本図面記載の縮尺は、A1用紙へ出力した場合の縮尺です。

工事名称	製図	検図	作成年月日	カネソウ株式会社
図面名称	田畑 純	樋口佳平	縮尺	
U字溝用スリットみぞ蓋 敷地境界用 センタースリット 納まり図	ダクタイル鑄鉄製スリット蓋 スチール製枠	VGQM-0620 BCIT-14E-3020 S=60	図示	1RS19995