



名称	U字溝用スリットみぞ蓋 敷地境界用
適用側溝	JIS A 5372 U形側溝・上ぶた式U形側溝 呼び 150（みぞ蓋150mm）
スリット蓋	ダクトイル鋳鉄製 FCD500 樹脂系塗装
	滑り止め模様（梨地模様）付
	すきま 6mm
	跳ね上がり・騒音防止用ロック金具付
枠	寸法 幅55×長さ998×高さ20
	スチール製 溶融亜鉛めっき
	舗装材厚70mm以下
	スリット幅 60mm
品番	寸法 幅221×長さ1000×高さ125
	カネソウ ボーダースリット
	スリット蓋：VGQM-0620 枠：BKIT-14E-1520 S=60

強度性能	
強度	T-14：後輪1輪荷重54.9kN(5,600kgf) 総重量14トンまでの車両の乗り入れが可能
主な使用場所	建物内、建物敷地内、公園敷地内、 車道以外で車両の乗り入れる可能性のある場所
車両進行方向	横断方向、縦断方向
衝撃係数	0
荷重	54.9kN
後輪接地面積	200×500 mm


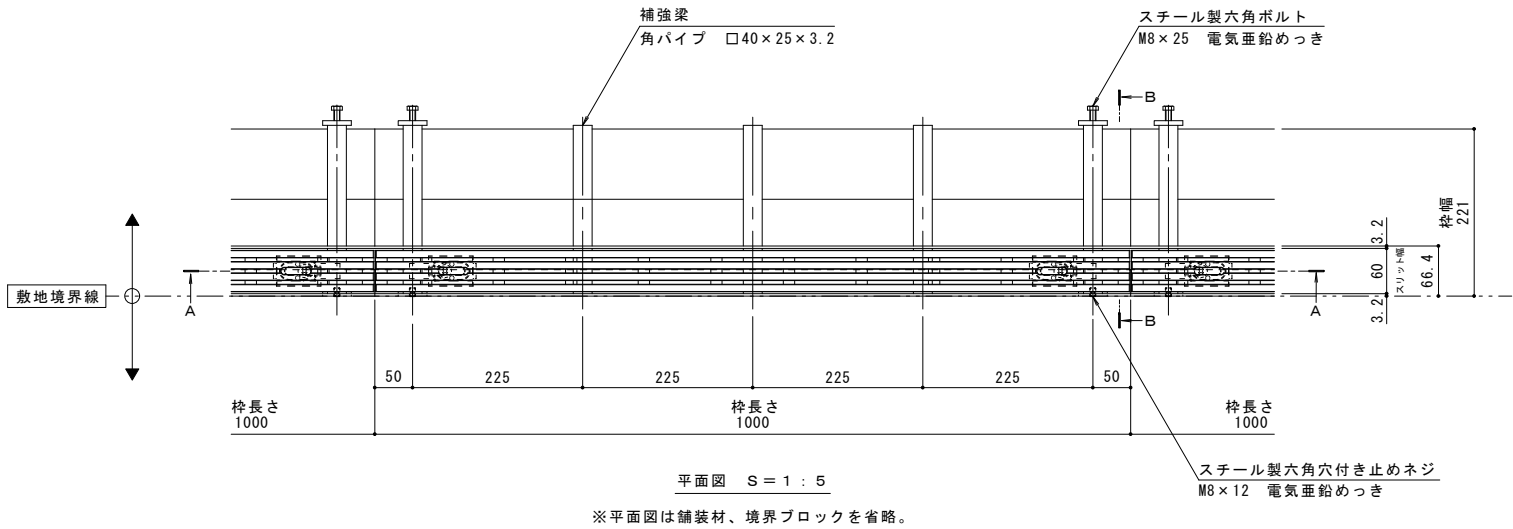


縦断方向

横断方向

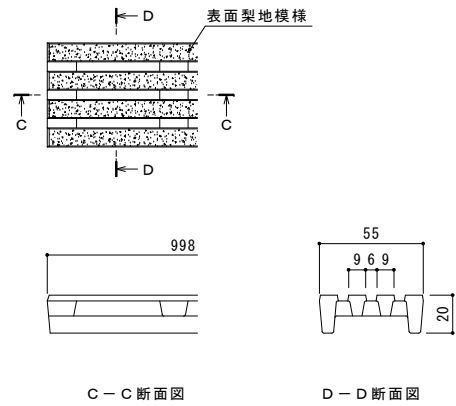

スリット蓋 詳細図 S = 1 : 2

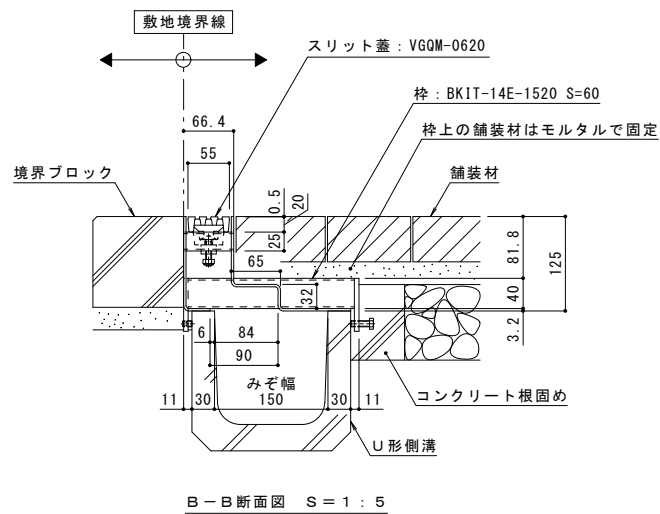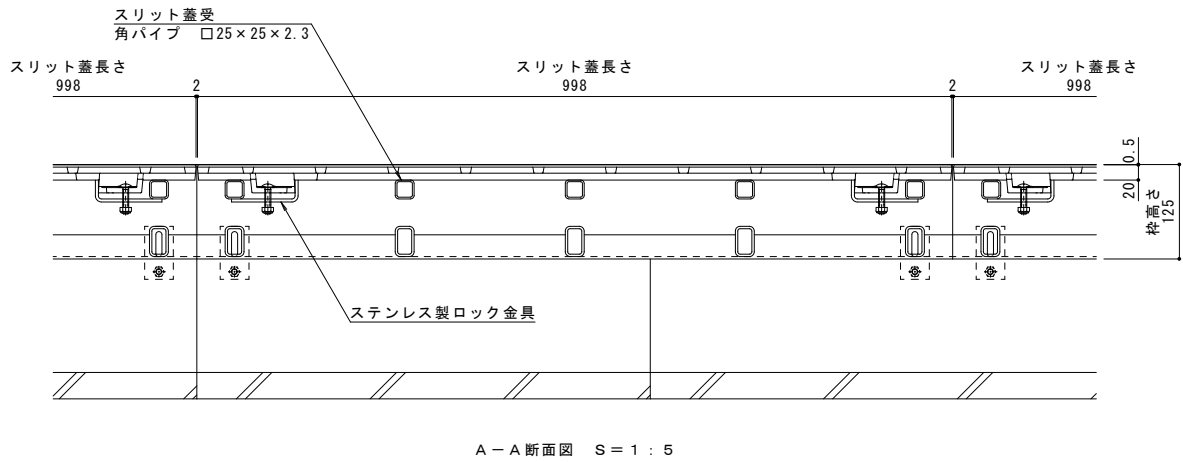

訂正	年・月・日	内容	製図	検図	年・月・日	内容	製図	検図	備考
	・				・				本図面記載の縮尺は、A1用紙へ出力した場合の縮尺です。
	・				・				
	・				・				

工事名称				製図	検図	作成年月日	カネソウ株式会社
図面名称 U字溝用スリットみぞ蓋 敷地境界用 ボーダースリット 納まり図				中西 絢音	松崎 裕一	2018.04.20	
ダクトイル鋳鉄製スリット蓋 スチール製枠				VGQM-0620 BKIT-14E-1520 S=60		縮尺 1:5, 1:2	図番 1RS17707