

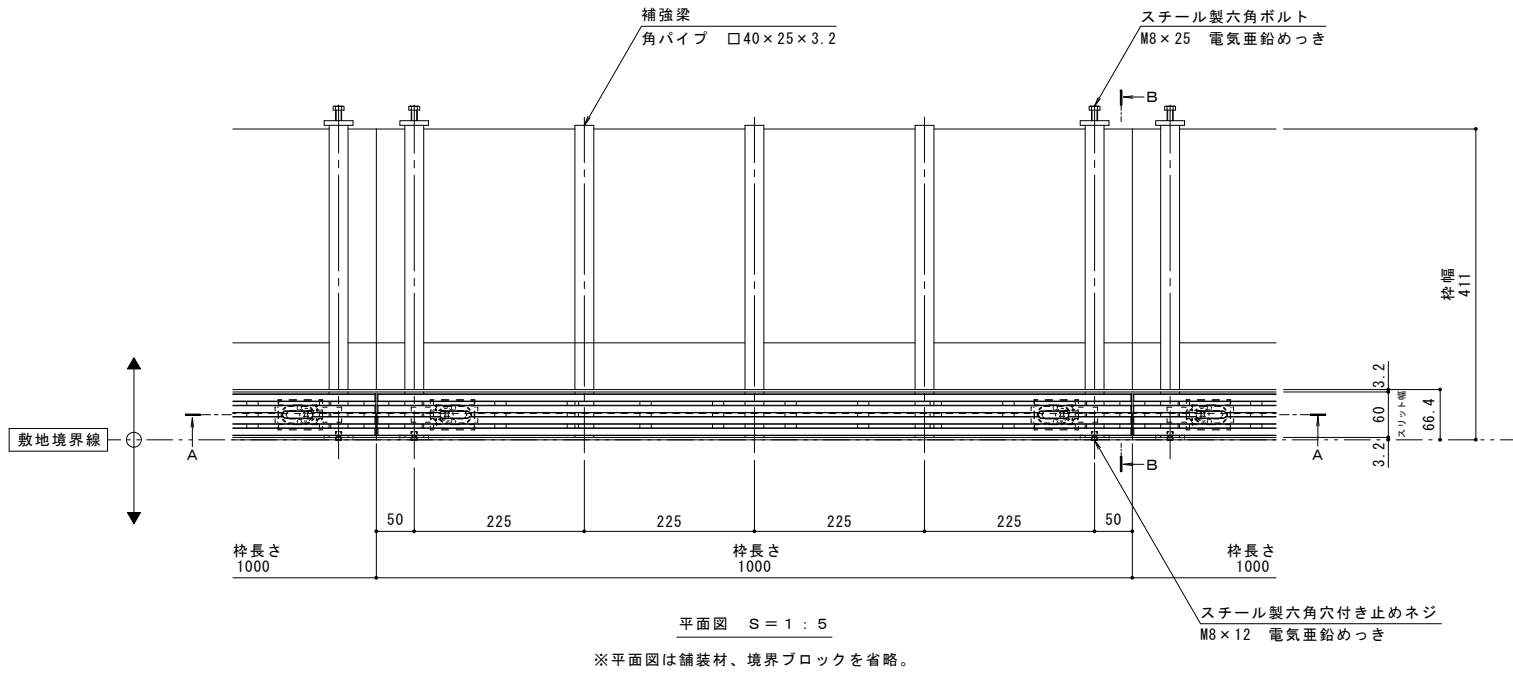
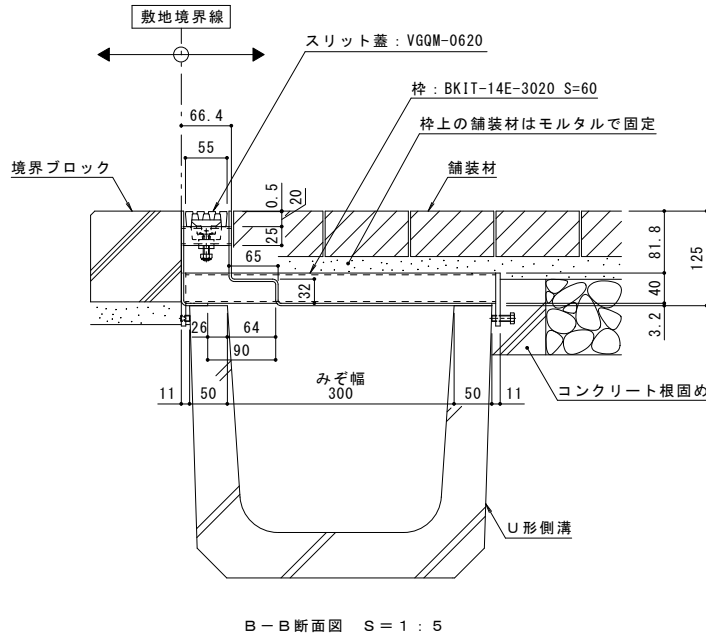


名称	U字溝用スリットみぞ蓋 敷地境界用
適用側溝	JIS A 5372 U形側溝・上ぶた式U形側溝 呼び 300A, 300B, 300C（みぞ幅300mm）
スリット蓋	ダクタイトル 鑄鉄製 FCD500 樹脂系塗装
	滑り止め模様（梨地模様）付
	すきま 6mm
	跳ね上がり・騒音防止用ロック金具付
	寸法 幅55×長さ998×高さ20
枠	スチール製 溶融亜鉛めっき
	舗装材厚70mm以下
	スリット幅 60mm
	寸法 幅411×長さ1000×高さ125
品番	カネソウ ボーダースリット
	スリット蓋：VGQM-0620
	枠：BKIT-14E-3020 S=60

強度性能	
強度	T-14：後輪1輪荷重54.9kN(5,600kgf) 総重量14トンまでの車両の乗り入れが可能
主な使用場所	建物内、建物敷地内、公園敷地内、 車道以外で車両の乗り入れる可能性のある場所
車両進行方向	横断方向、縦断方向
衝撃係数	0
荷重	54.9kN
後輪接地面積	200×500 mm

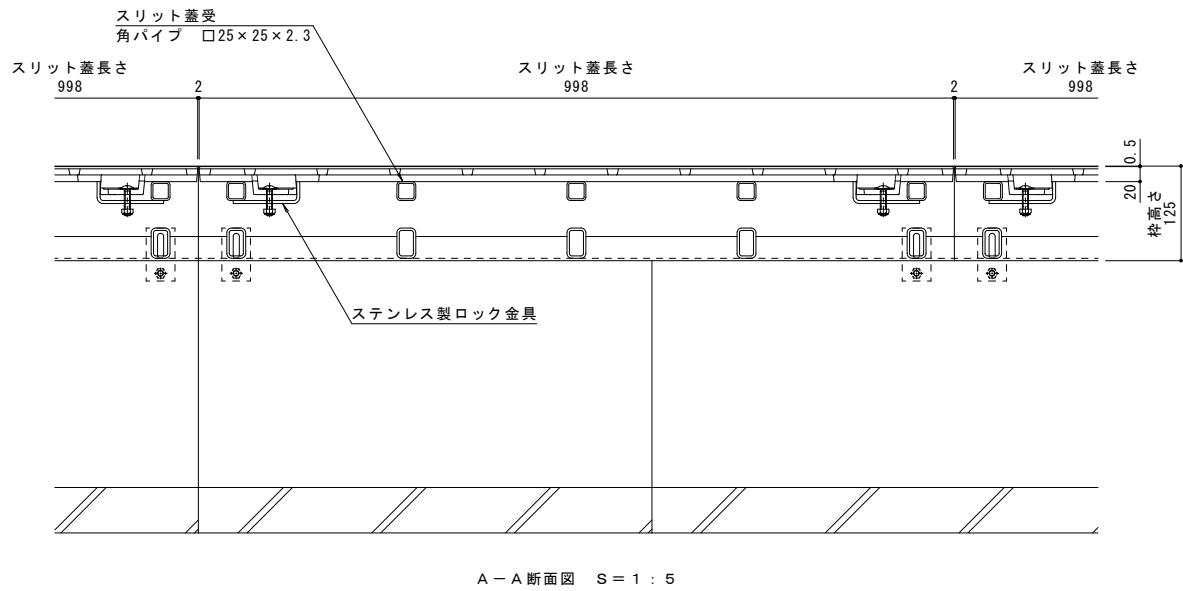

縦断方向
横断方向

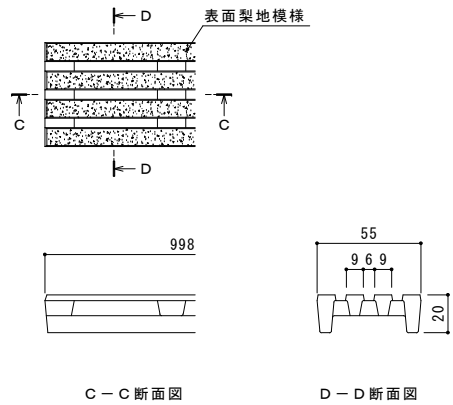

訂正	年・月・日	内 容	製 図	検 図	年・月・日	内 容	製 図	検 図	備考	工事名称				製 図	検 図	作成年月日	カネソウ株式会社	
	・				・					中西 尚音	松崎 裕一	2018.04.20	縮尺 1:5, 1:2					
	・				・													
正	・				・					図面名称 U字溝用スリットみぞ蓋 敷地境界用 ボーダースリット 納まり図				ダクタイトル 鑄鉄製スリット蓋 スチール製枠		VGQM-0620 BKIT-14E-3020 S=60	図番	1RS17710