



名称	U字溝用スリットみぞ蓋 敷地境界用
適用側溝	JIS A 5372 U形側溝・上ぶた式U形側溝 呼び 150（みぞ蓋150mm）
スリット蓋	ダクタイトル鑄鉄製 FCD500 樹脂系塗装
	滑り止め模様（梨地模様）付
	すきま 6mm
	跳ね上がり・騒音防止用ロック金具付
枠	寸法 幅55×長さ998×高さ20
	スチール製 溶融亜鉛めっき
	舗装材厚70mm以下
	スリット幅 60mm
品番	寸法 幅221×長さ1000×高さ110
	カネソウ ボーダースリット
	スリット蓋：VGQM-0620 枠：BKIT-2E-1520 S=60



強度性能	
強度	T-2：後輪1輪荷重7.8kN(800kgf) 総重量2トンまでの車両が通行可能
主な使用場所	建物内、建物敷地内、公園敷地内、 車道以外で車両の乗り入れる可能性のある場所
車両進行方向	横断方向、縦断方向
衝撃係数	0
荷重	7.8kN
後輪接地面積	200×160 mm

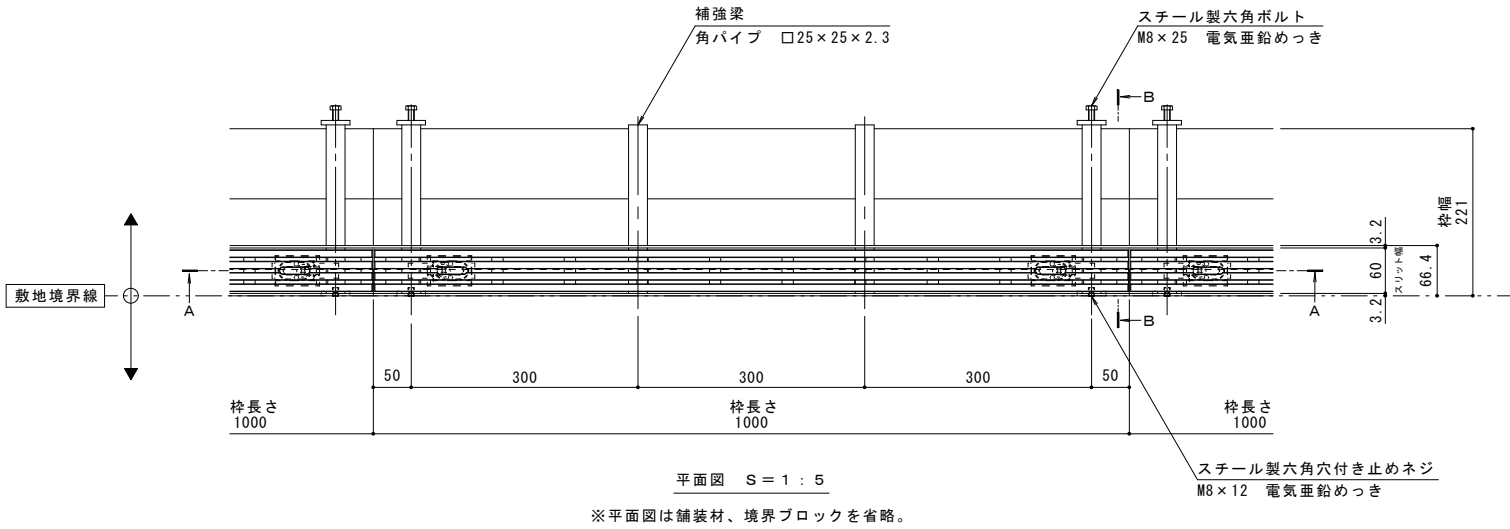

縦断方向
横断方向

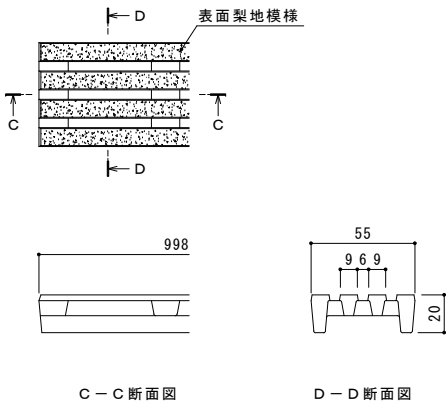

スリット蓋 詳細図 S=1:2

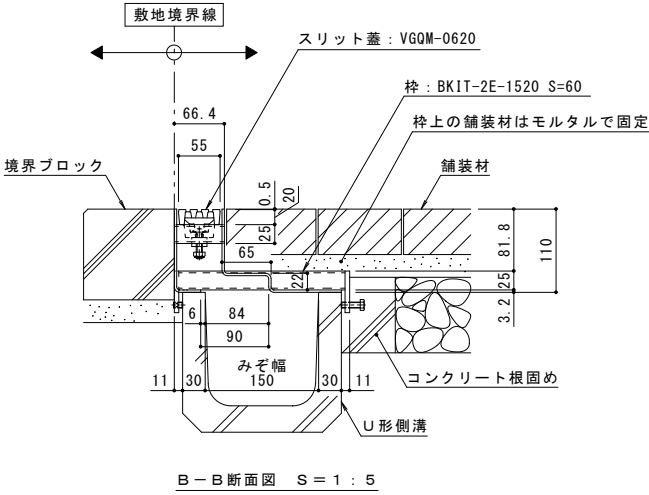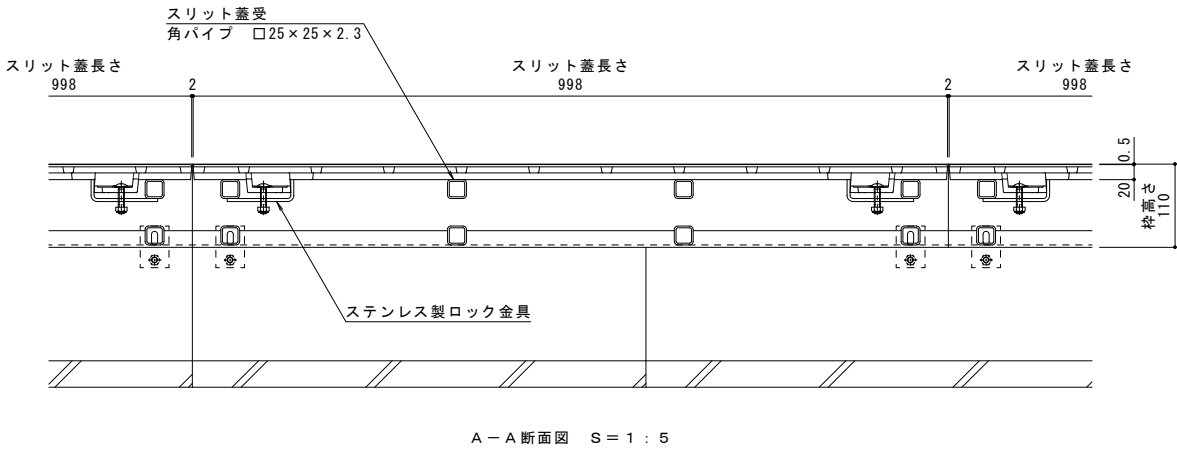

訂正	年・月・日	内 容	製 図	検 図	年・月・日	内 容	製 図	検 図	備 考	工事名称	製 図	検 図	作成年月日	カネソウ株式会社
	・				・					U字溝用スリットみぞ蓋 敷地境界用 ボーダースリット 納まり図	ダクタイトル鑄鉄製スリット蓋 スチール製枠	松崎裕一	2018.04.20	
	・				・					VGQM-0620 BKIT-2E-1520 S=60			縮尺 1:5, 1:2	図番 1RS17711