
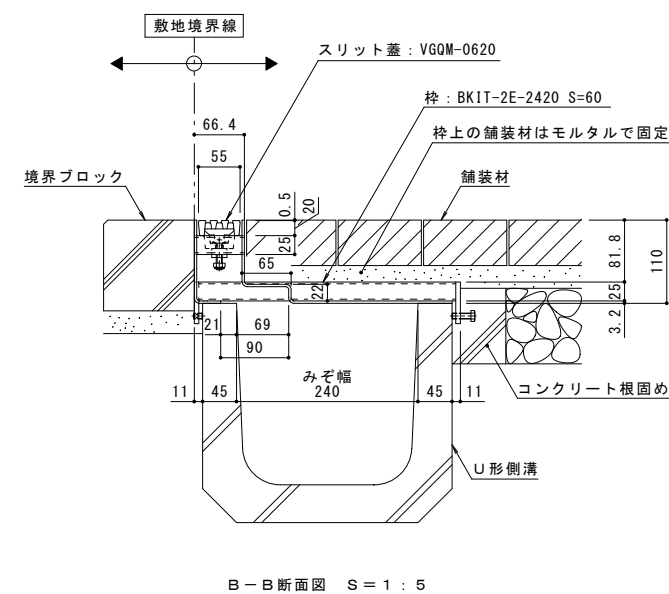
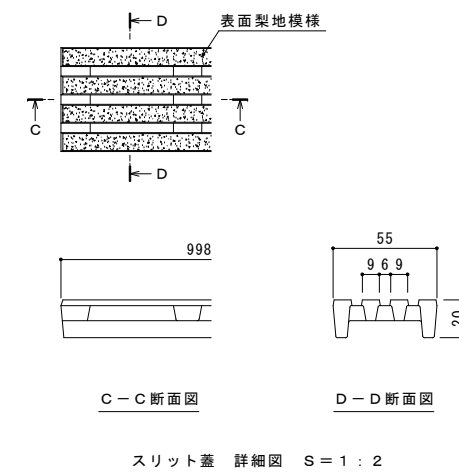


名 称	Ｕ字溝用スリットみぞ蓋 敷地境界用
適用側溝	JIS A 5372 Ｕ形側溝・上ぶた式Ｕ形側溝 呼び 240（みぞ蓋240mm）
スリット蓋	ダクタイル鋳鉄製 FCD500 樹脂系塗装 滑り止め模様（梨地模様）付 すきま 6mm 跳ね上がり・騒音防止用ロック金具付
枠	寸法 幅55×長さ998×高さ20 スチール製 溶融亜鉛めっき 舗装材厚70mm以下 スリット幅 60mm 寸法 幅341×長さ1000×高さ110
品 番	カネソウ ボーダースリット スリット蓋：VGQM-0620 枠：BKIT-2E-2420 S=60

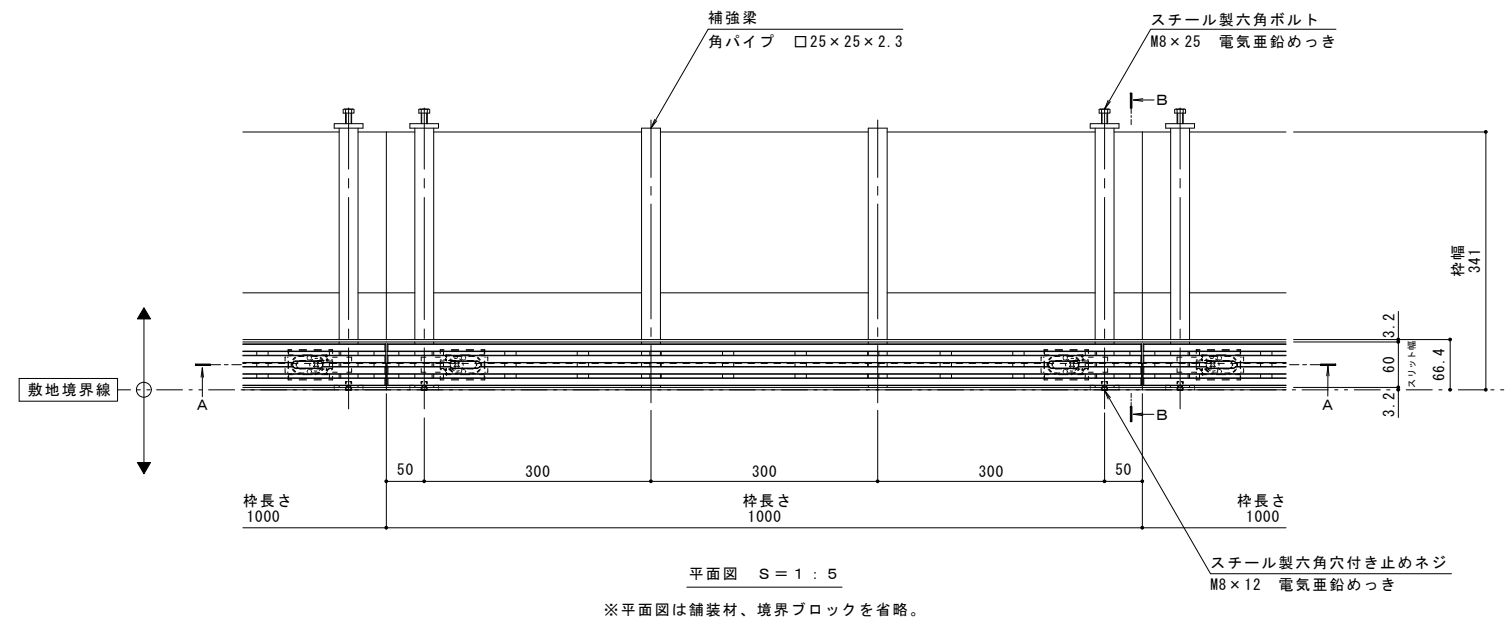

訂	年・月・日	内 容	製 国	検 国	年・月・日	内 容	製 国	検 国	備 考	工事名称	製 国	検 国	作成年月日	カネノウ株式会社
	・				・					本図面記載の縮尺は、A1用紙へ出力した場合の縮尺です。	図面名称	中 西 崎 音	松 崎 裕一	
正	・				・				U字溝用スリットみぞ蓋 敷地境界用 ポーダースリット 納まり図					ダクト用鋳鉄製スリット蓋 スチール製枠
	・				・							1:5.1:2	1RS17713	