
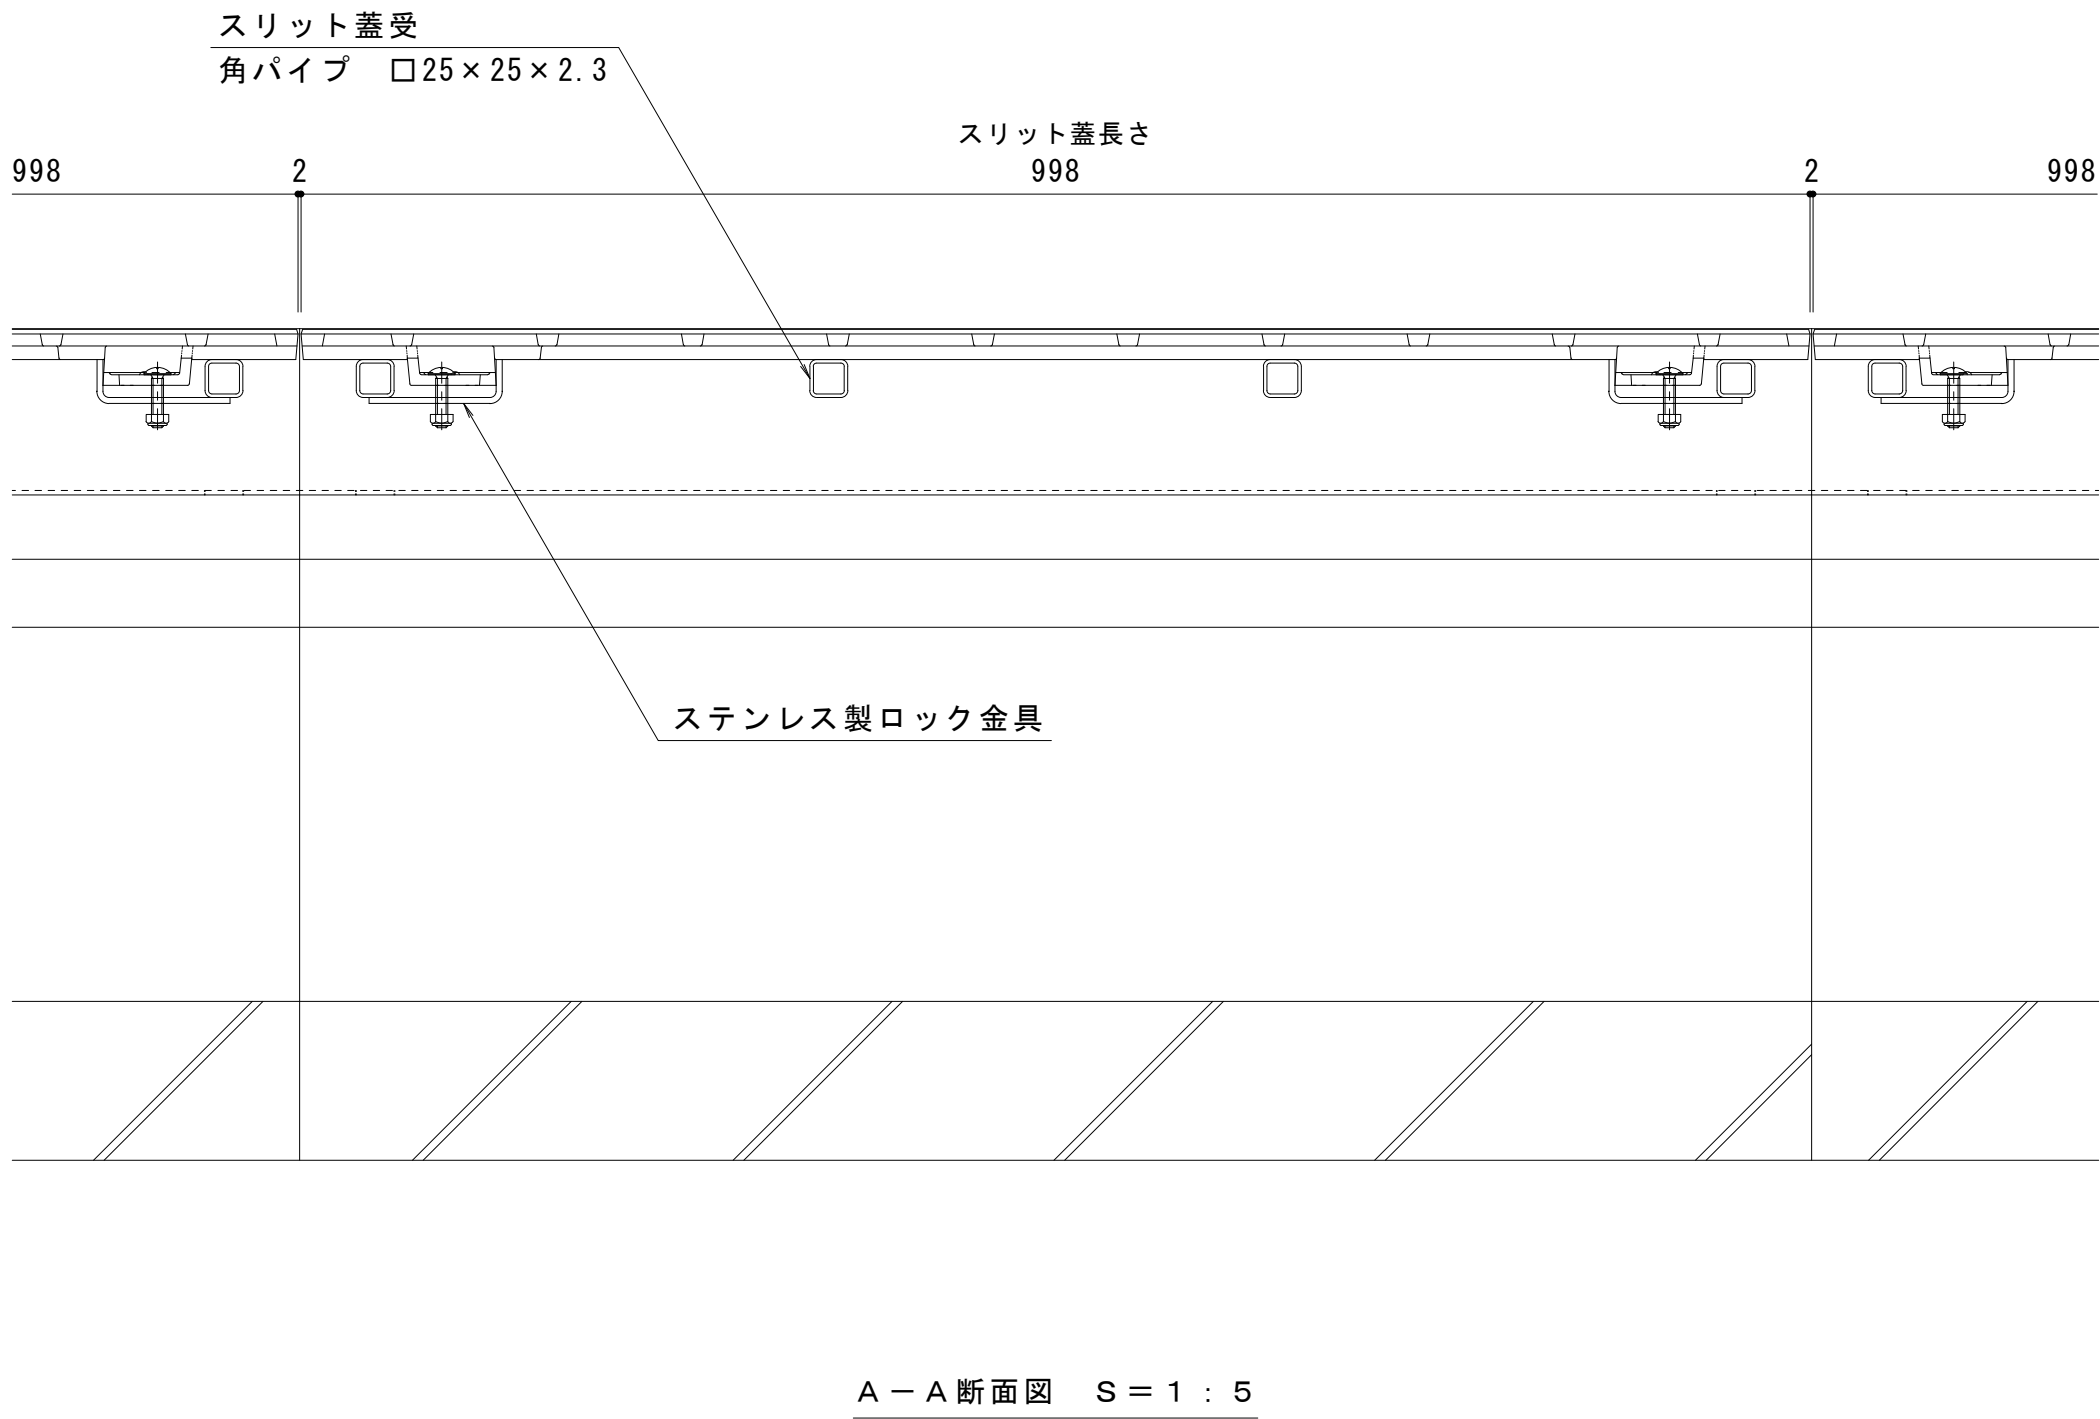




名称	円形水路用スリットみぞ蓋
適用側溝	円形水路 呼び φ250（みぞ内径250mm）
スリット蓋	ダクタイル鋳鉄製 FCD500 樹脂系塗装
	滑り止め模様（梨地模様）付
	すきま 5mm
	跳ね上がり・騒音防止用ロック金具付
	寸法 幅55×長さ998×高さ20
枠	スチール製 溶融亜鉛めっき
	スリット幅 60mm
	舗装材厚 80mm以下
	寸法 幅220×長さ1000×高さ110
品番	カネソウ パーチカルスリット スリット蓋：VGQM-0620 枠：EVTL-2E-0620

強度性能	
強度	T-2：総重量2トンまでの車両の乗り入れが可能
主な使用場所	建物内、建物敷地内、公園敷地内、 車両が乗り入れる可能性のある場所
車両進行方向	横断方向、縦断方向
衝撃係数	0
後輪1輪にかかる荷重	7.8kN
タイヤ接地面積（載荷板）	200×160mm

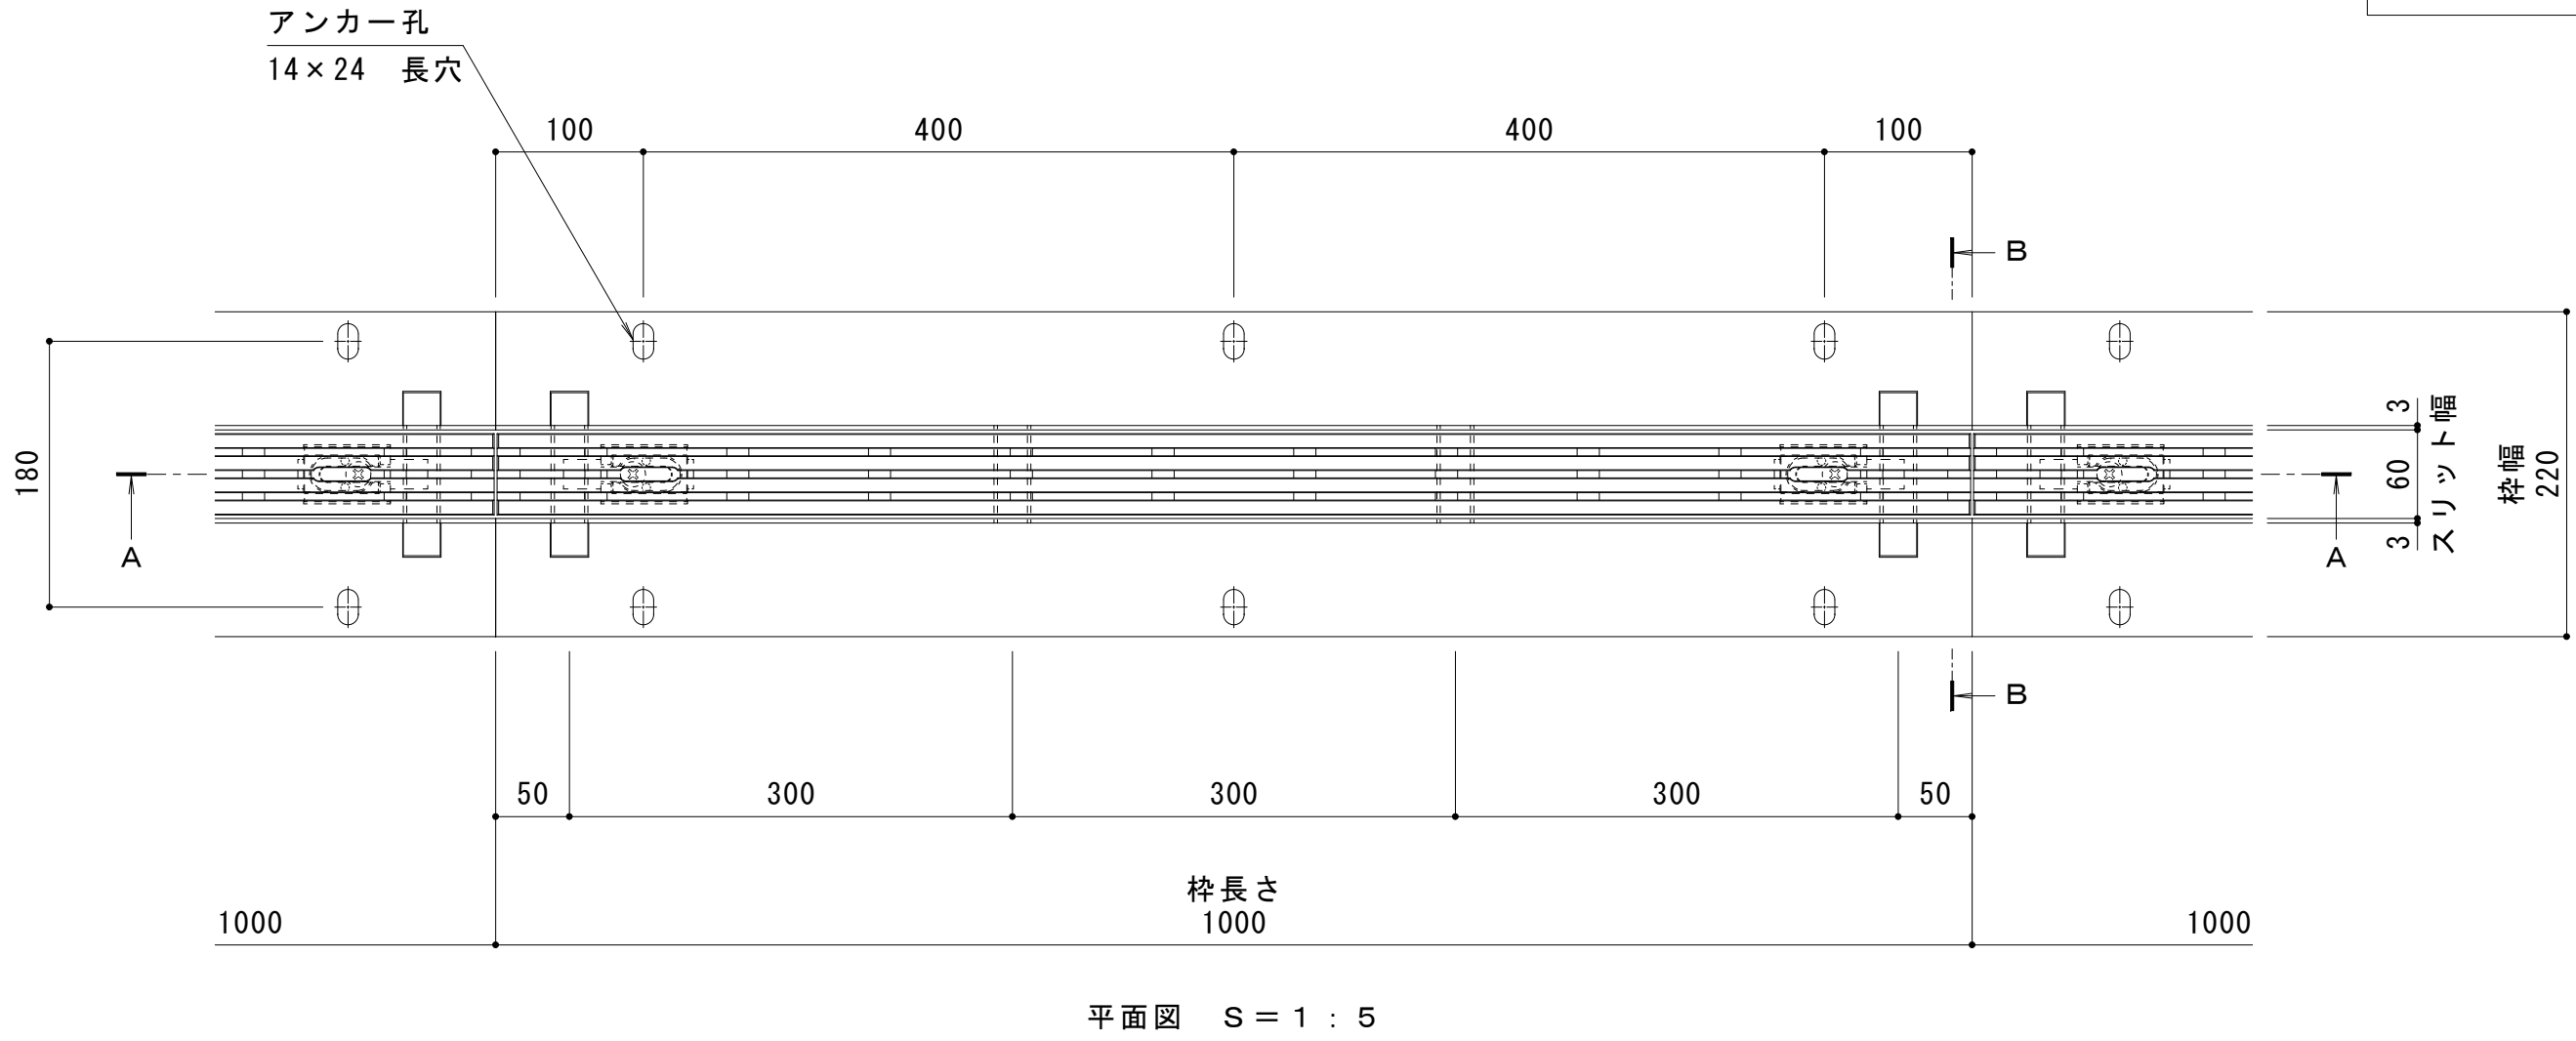

縦断方向

横断方向

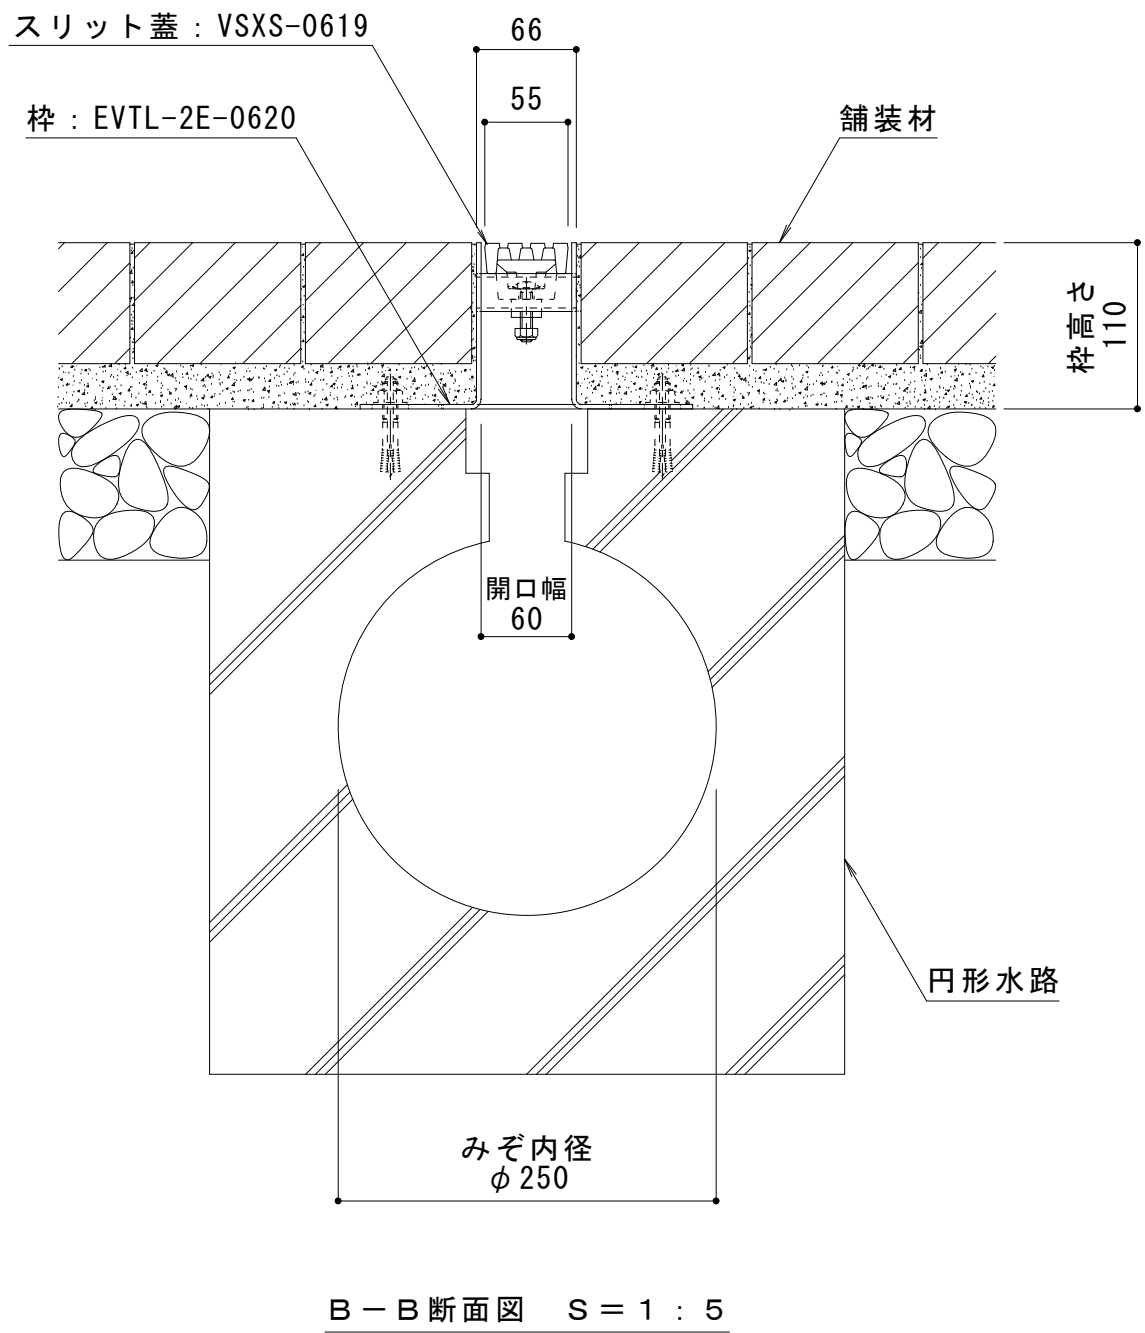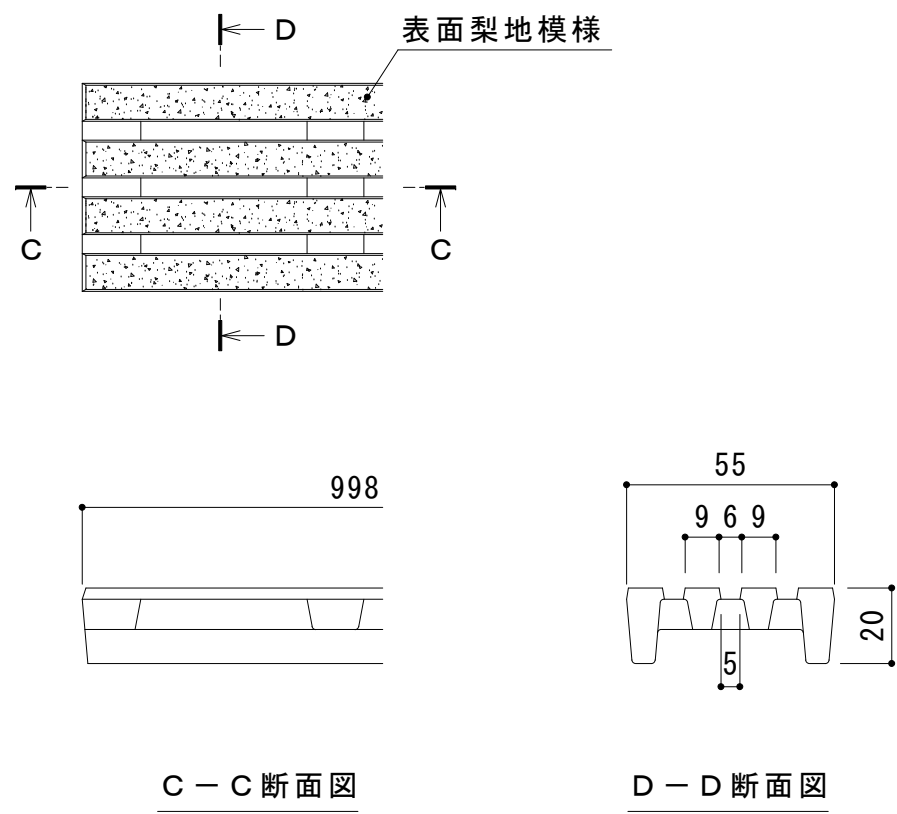

訂正	年・月・日	内 容	製 図 検 図	年・月・日	内 容	製 図 検 図 備 考	工事名称	製図	検図	作成年月日	カネソウ株式会社
	・			・			図面名称	田畑 純	樋口佳平	縮尺	
	・			・			円形水路用スリットみぞ蓋			図示	
	・			・			ダクタイル鋳鉄製スリット蓋				
							VGQM-0620				図番
							EVTL-2E-0620				1RS20001